

Planta



Franquicia: **Avanti**
 Nombre: Layout
 Fecha: 03/09/21 Escala: 1:50

Ubicación: **Rincon de Milberg**
 Dirección: Santa María 2569


NOTAS Y ACLARACIONES:

TODAS LAS MEDIDAS DEBEN VERIFICARSE EN OBRA.
 LA INFORMACIÓN VERTIDA EN ESTE DOCUMENTO ES
 PROPIEDAD EXCLUSIVA DE PROVIDER 360
 PROHIBIDO SU USO SALVO CONSENTIMIENTO EXPRESO.


PROYECTO Y DOCUMENTACIÓN:




PLANO
 LY - 01

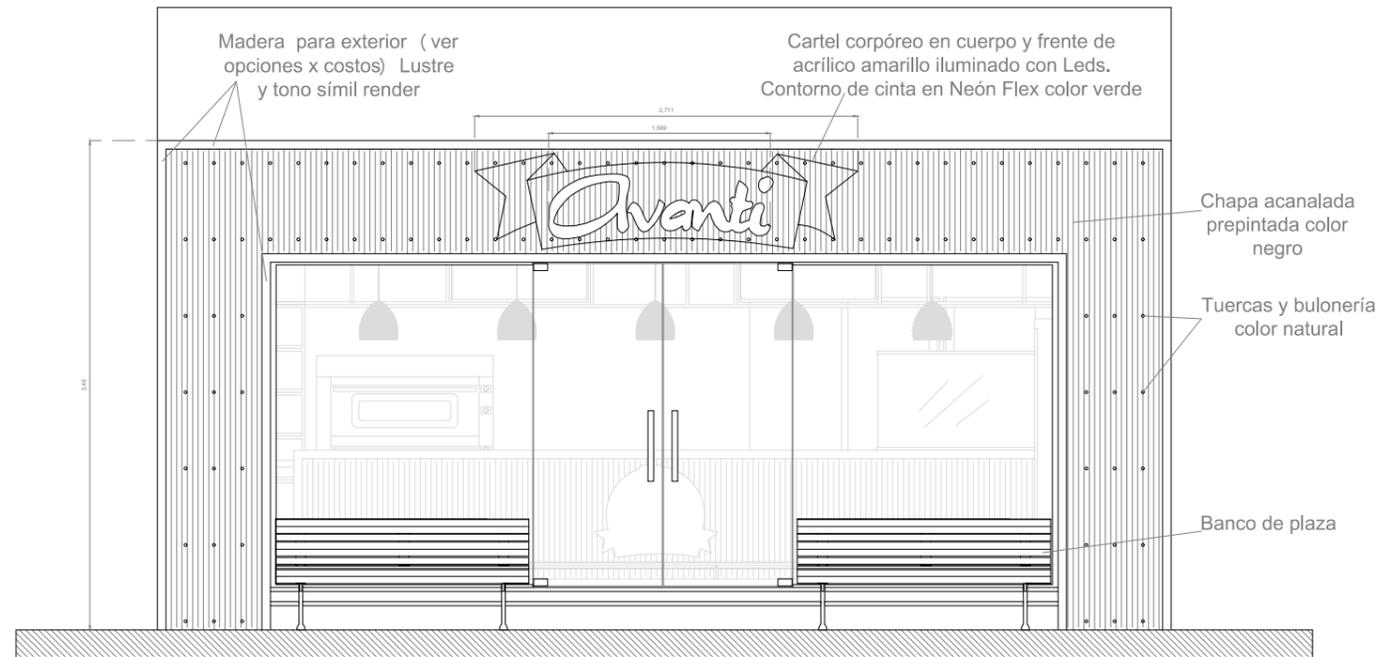

Vista

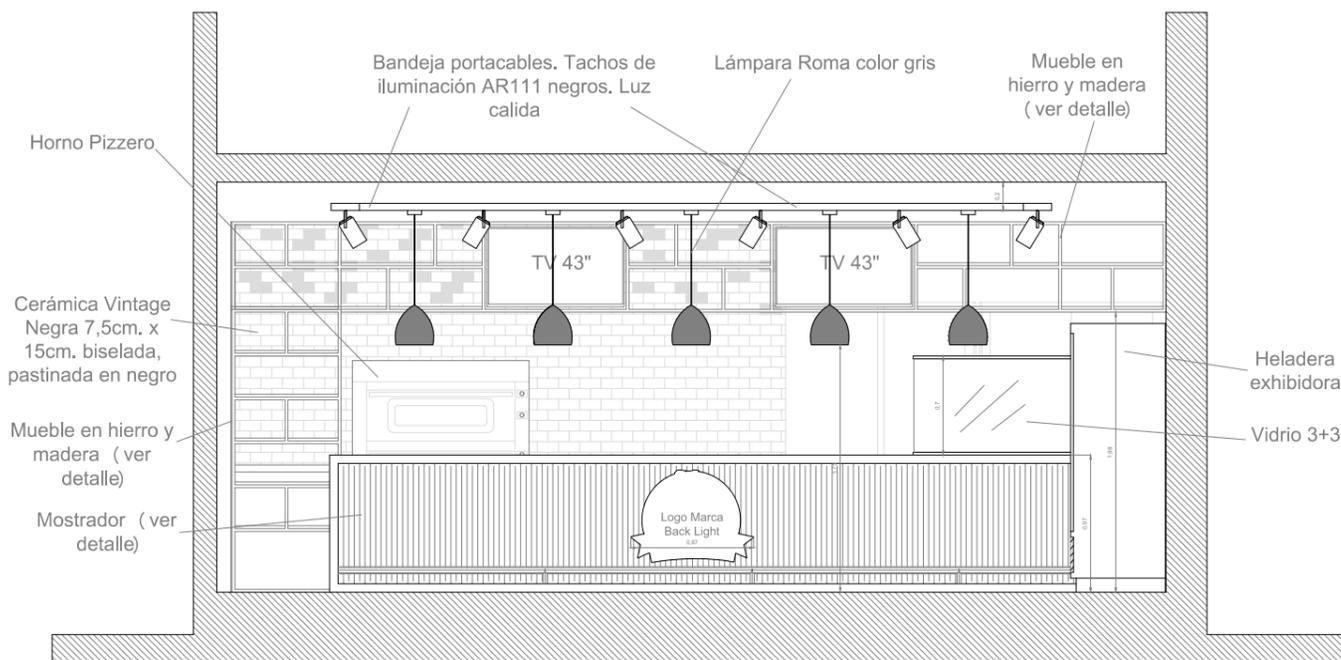

Corte A-A'

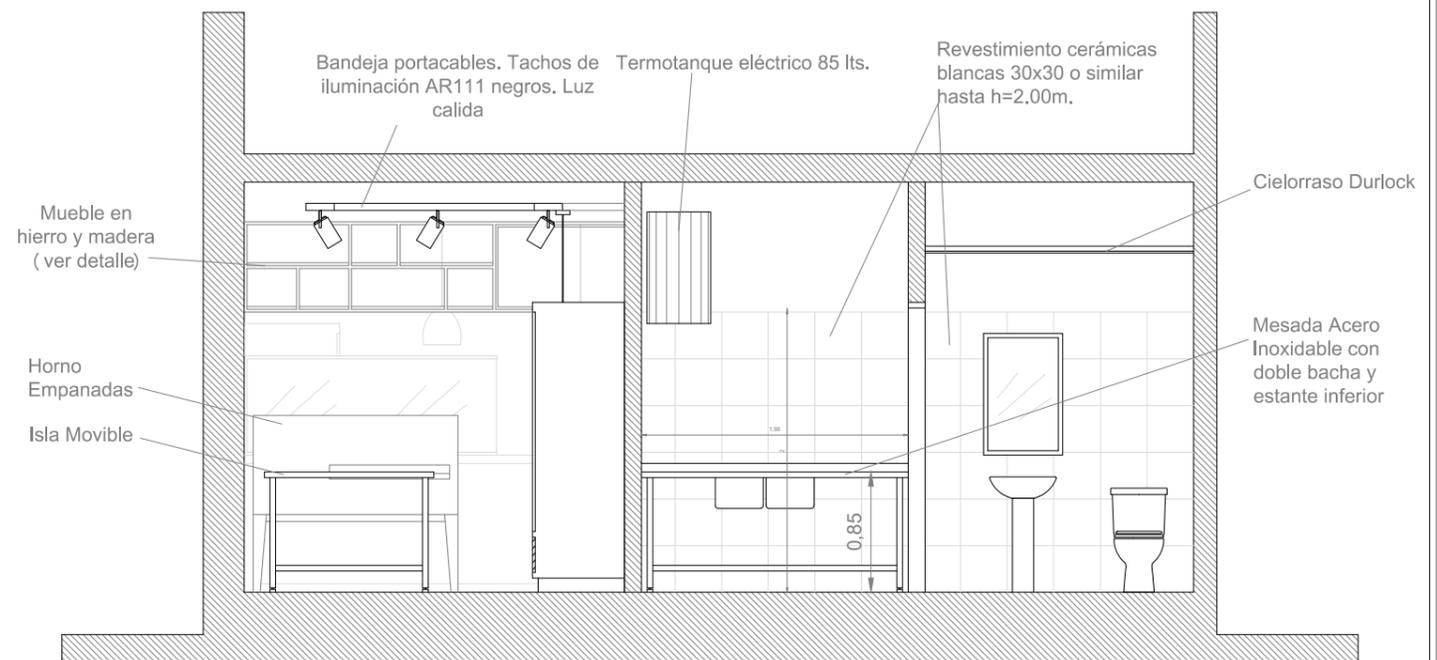

Corte B-B'



Franquicia:
Avanti
Nombre: Vista y Cortes A y B
Fecha: 03/09/21 Escala: 1:50

Ubicación:
Rincón de Milberg
Dirección: Santa María 2569


NOTAS Y ACLARACIONES:

TODAS LAS MEDIDAS DEBEN VERIFICARSE EN OBRA.
LA INFORMACIÓN VERTIDA EN ESTE DOCUMENTO ES PROPIEDAD EXCLUSIVA DE PROVIDER 360
PROHIBIDO SU USO SALVO CONSENTIMIENTO EXPRESO.


PROYECTO Y DOCUMENTACIÓN:



PLANO
Vista
C A-A'
C B-B'

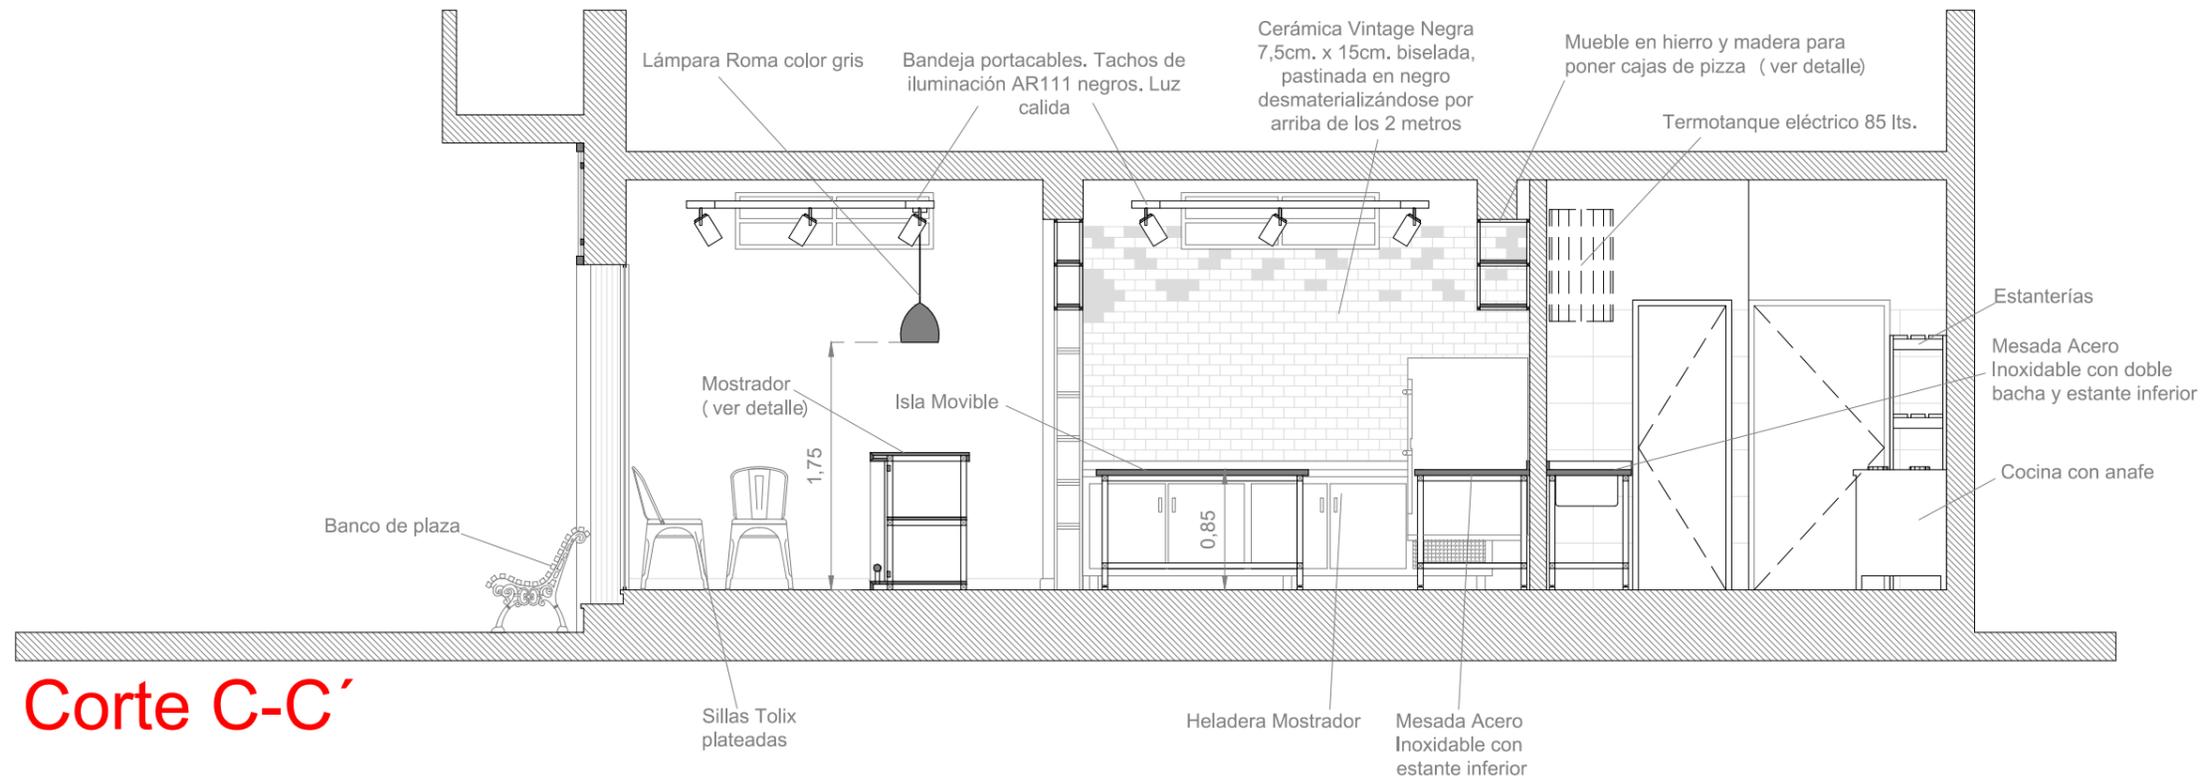

Corte C-C'

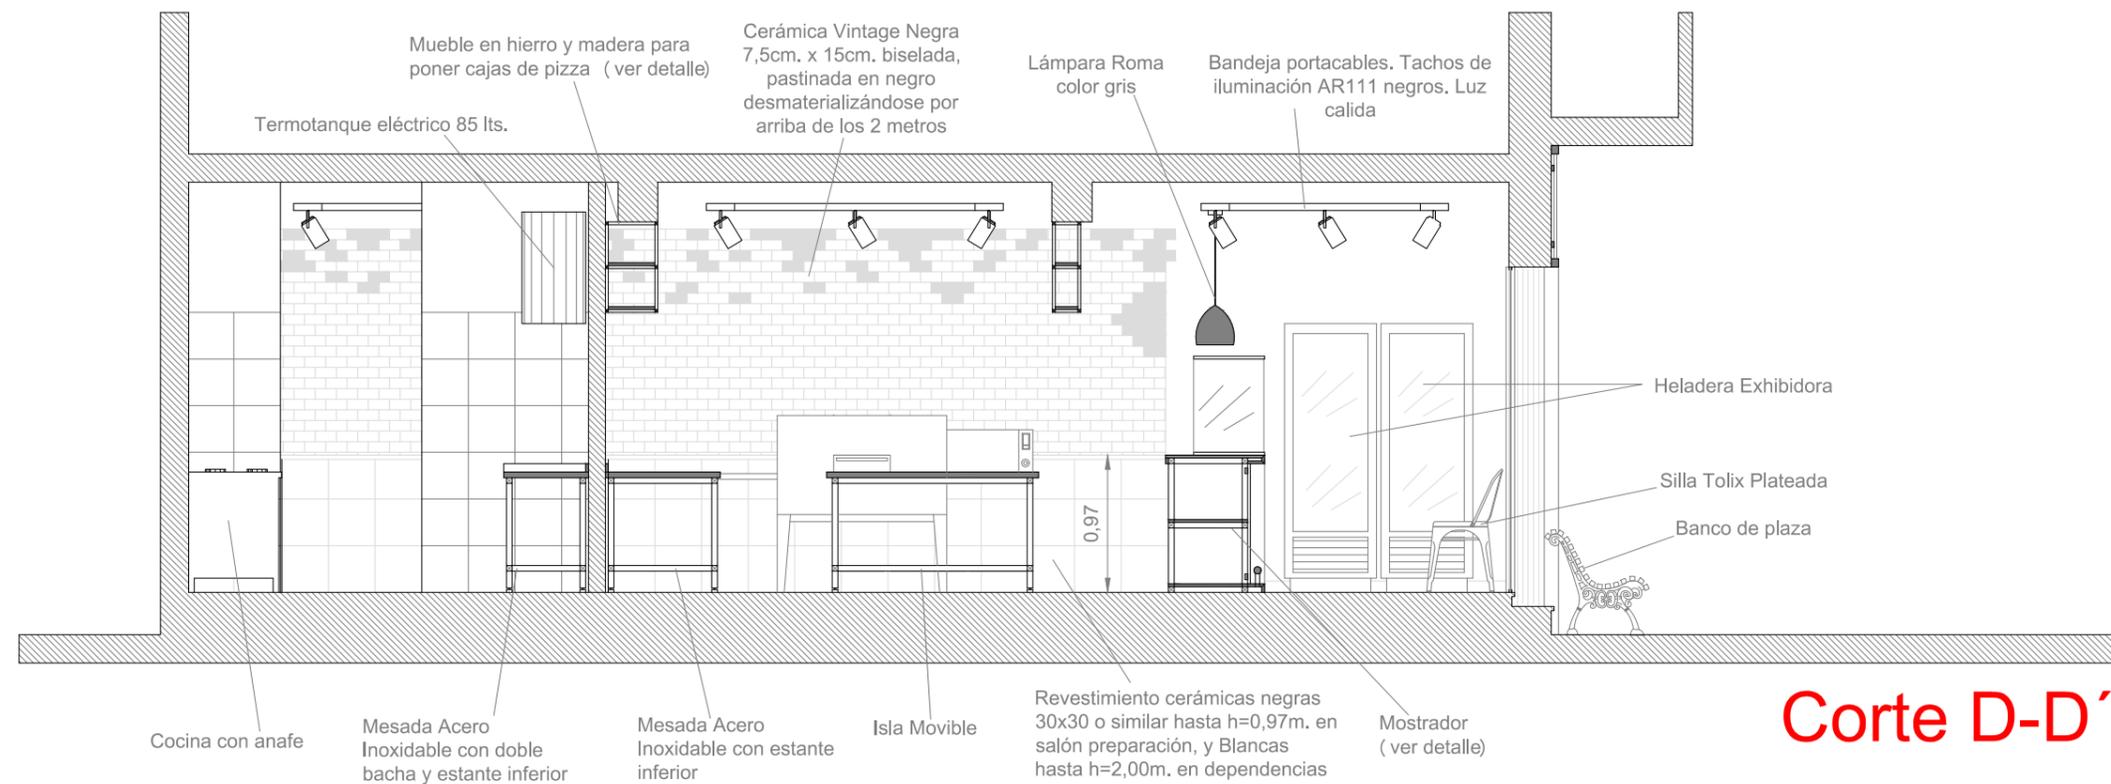

Corte D-D'



Franquicia:
Avanti
Nombre: Cortes C y D
Fecha: 03/09/21 Escala: 1:50

Ubicación:
Rincón de Milberg
Dirección: Santa María 2569

NOTAS Y ACLARACIONES:


TODAS LAS MEDIDAS DEBEN VERIFICARSE EN OBRA.
LA INFORMACIÓN VERTIDA EN ESTE DOCUMENTO ES PROPIEDAD EXCLUSIVA DE PROVIDER 360
PROHIBIDO SU USO SALVO CONSENTIMIENTO EXPRESO.

PROYECTO Y DOCUMENTACIÓN:



PLANO

C C-C'
C D-D'

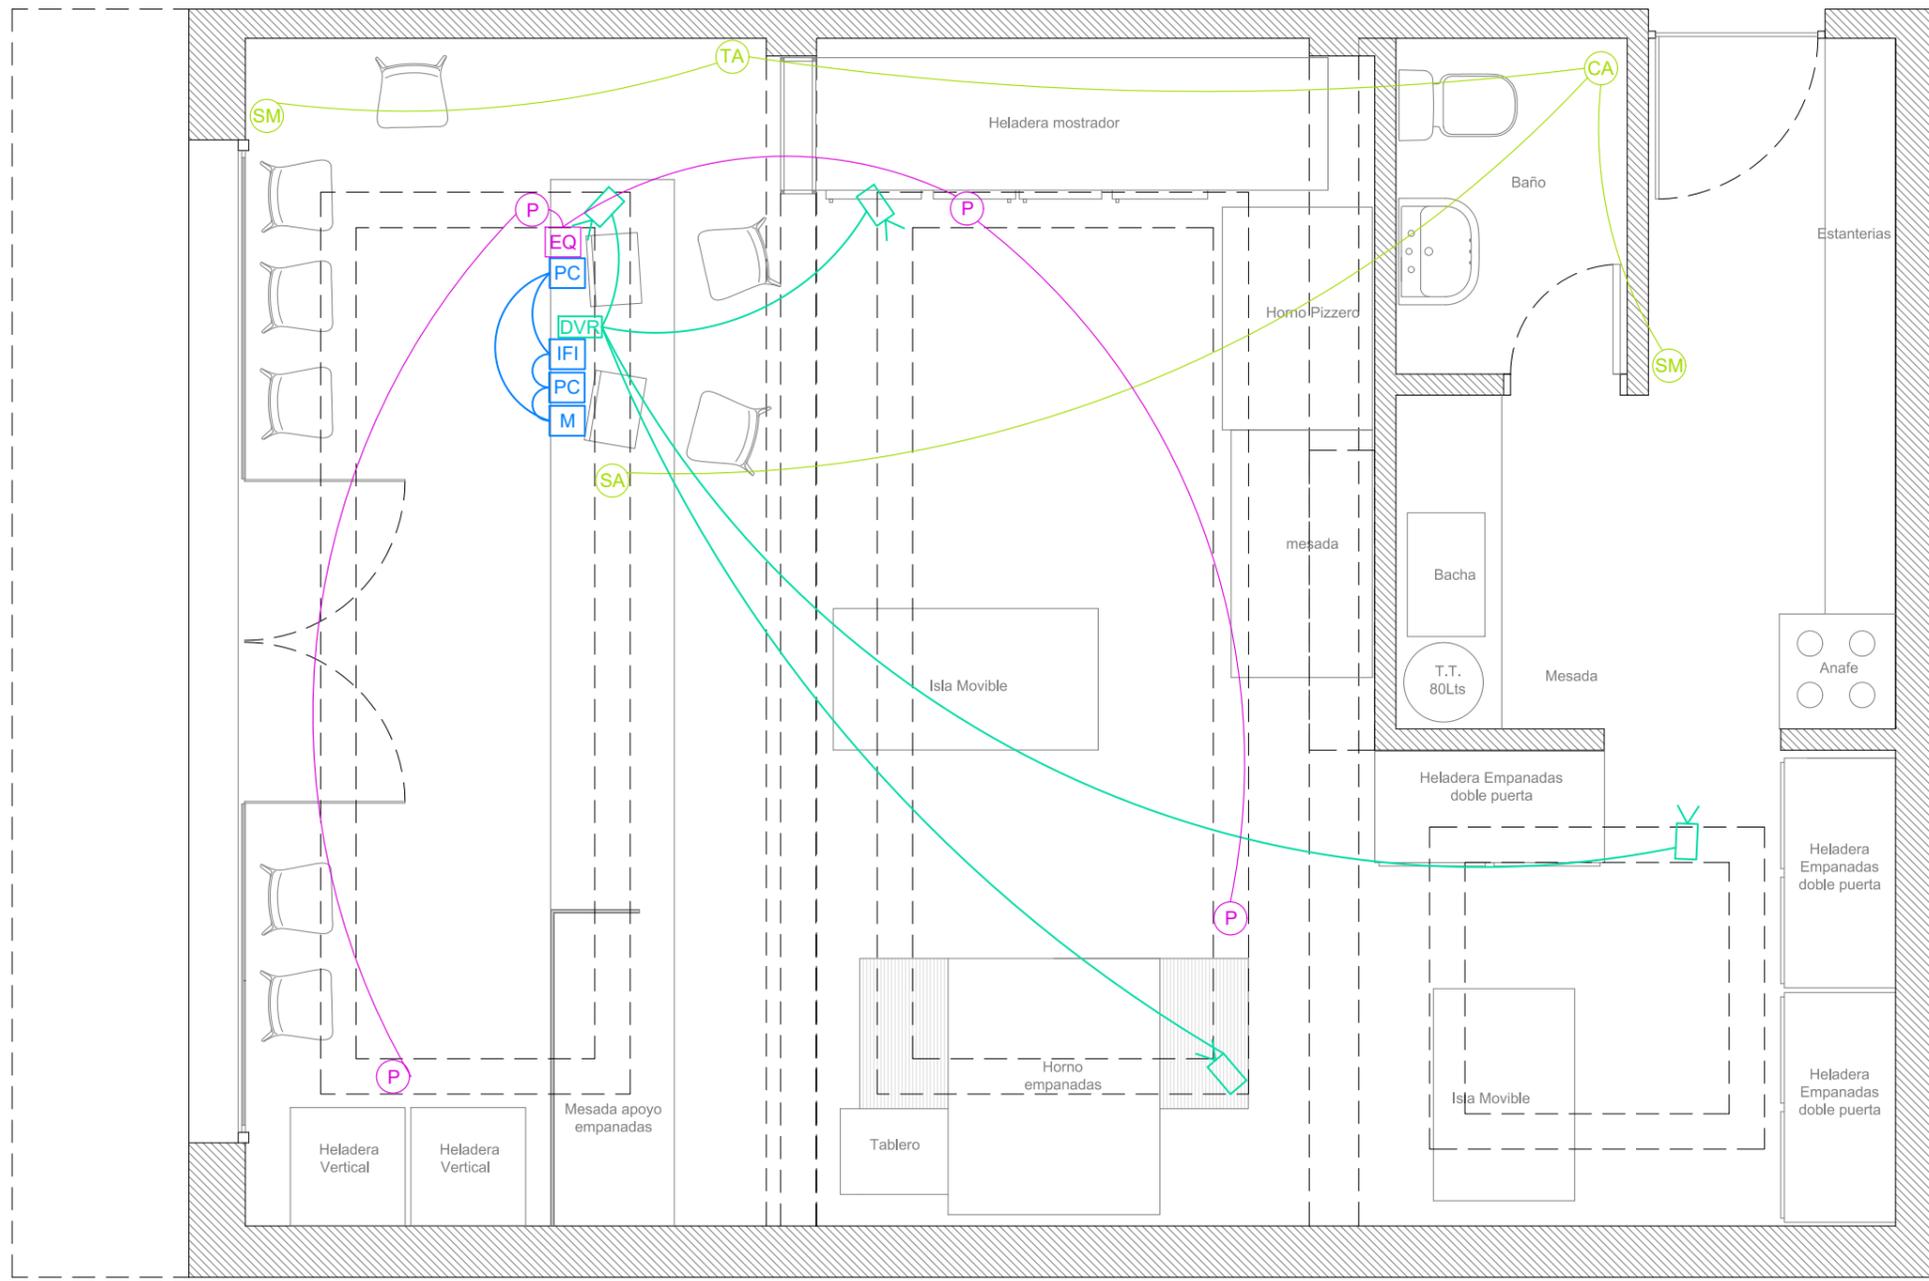

ALARMA

- Sensor de Movimiento
- Central de Alarma
- Teclado de Alarma
- Sirena de Alarma
- Cañería Vacía

CIRCUITOS CCTV

- Cámara CCTV (incluye cable UTP cat. 5e)
- DVR
- Tendido de cañerías

DATOS

- Impresora Fiscal (incluye cable UTP cat. 5e + 220v.)
- PC (vinculado a Modem con UTP cat. 5e + 220v.)
- Modem
- Cañería Datos (cableado con UTP cat. 5e)

AUDIO

- Parlantes (Cableado hasta equipo de audio)
- Equipo de Música
- Cañería Audio


Franquicia: Avanti
Nombre: Corrientes Débiles
Fecha: 03/09/21 **Escala:** 1:40

Ubicación: Rincón de Milberg
Dirección: Santa María 2569


NOTAS Y ACLARACIONES:

TODAS LAS MEDIDAS DEBEN VERIFICARSE EN OBRA. LA INFORMACIÓN VERTIDA EN ESTE DOCUMENTO ES PROPIEDAD EXCLUSIVA DE PROVIDER 360. PROHIBIDO SU USO SALVO CONSENTIMIENTO EXPRESO.

PROYECTO Y DOCUMENTACIÓN:

PROVIDER 360
 ARQUITECTURA COMERCIAL

PLANO
 CD

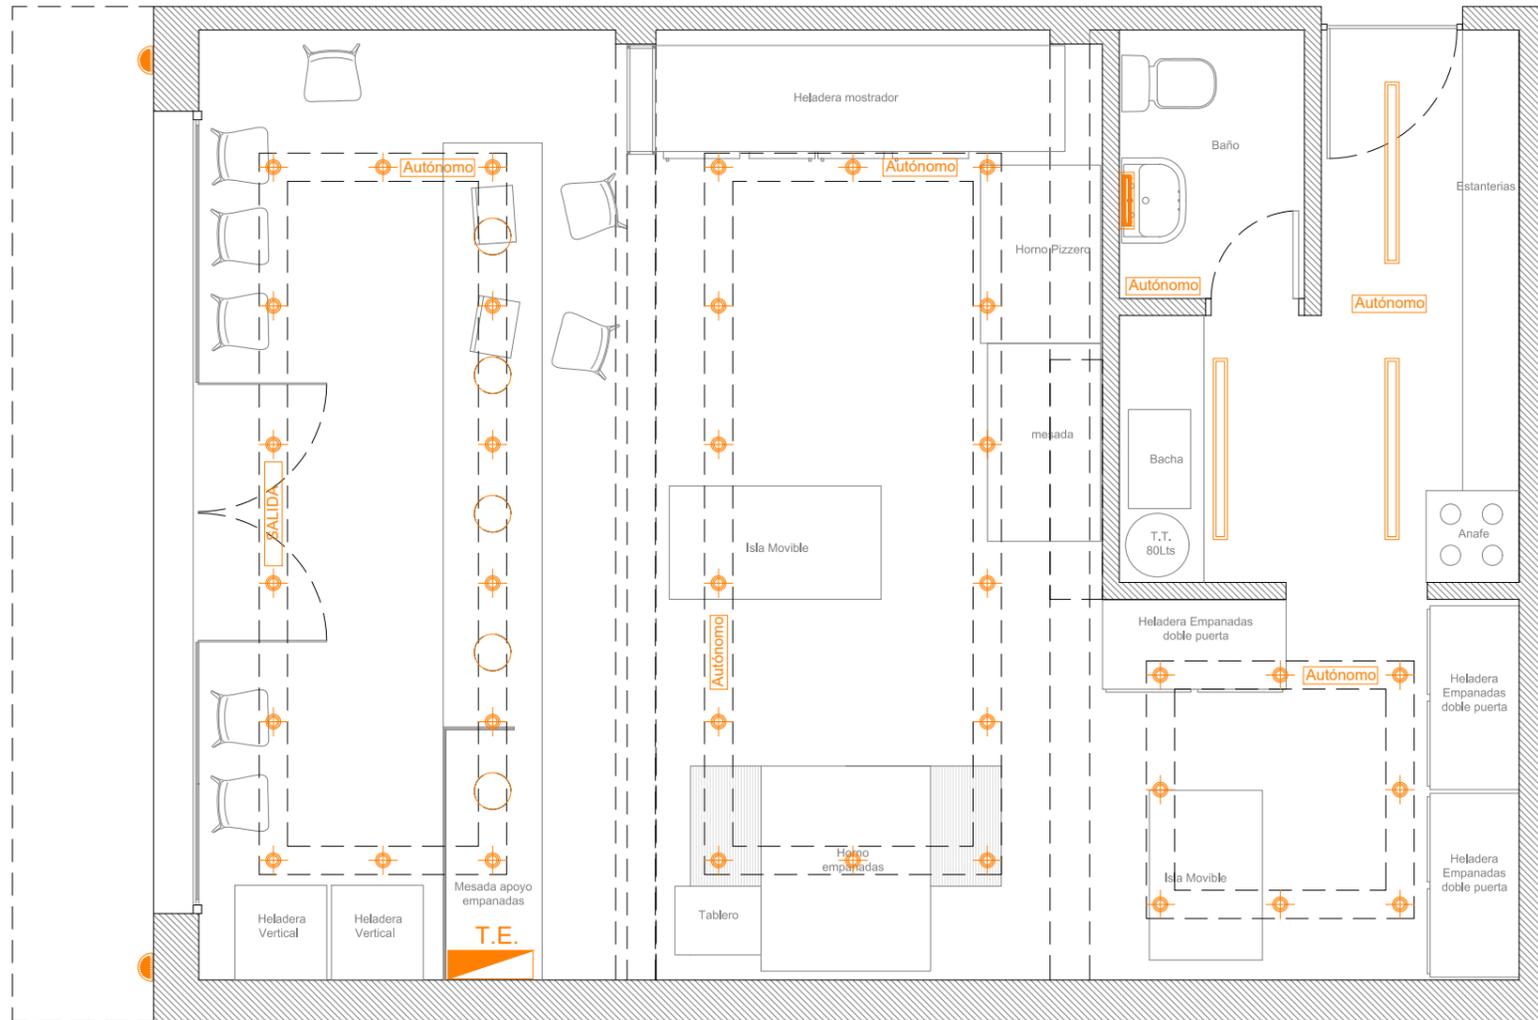

ILUMINACIÓN		
ARTEFACTO	DESCRIPCION	REFERENCIA
	Art. Cilindro color negro para Lámpara AR111 LED dimerizable, luz cálida, tomado a bandeja portacables con tuerca y niple.	
	Lámpara colgante Roma, color gris. Proveedor: Vint-Market.	
	Artefacto Estanco Marea Led cálido 2x36w	
	Art. SALIDA	
	Art. Emergencia AUTONOMO	
	Aplique para pared de baño	
	Aplique bidireccional para exterior color negro	
	Tablero Eléctrico	



Franquicia: **Avanti**
 Nombre: Iluminación
 Fecha: 03/09/21 Escala: 1:50

Ubicación: **Rincón de Milberg**
 Dirección: Santa María 2569


NOTAS Y ACLARACIONES:

TODAS LAS MEDIDAS DEBEN VERIFICARSE EN OBRA.
 LA INFORMACIÓN VERTIDA EN ESTE DOCUMENTO ES PROPIEDAD EXCLUSIVA DE PROVIDER 360
 PROHIBIDO SU USO SALVO CONSENTIMIENTO EXPRESO.

PROYECTO Y DOCUMENTACIÓN:

PROVIDER 360
 ARQUITECTURA COMERCIAL

PLANO

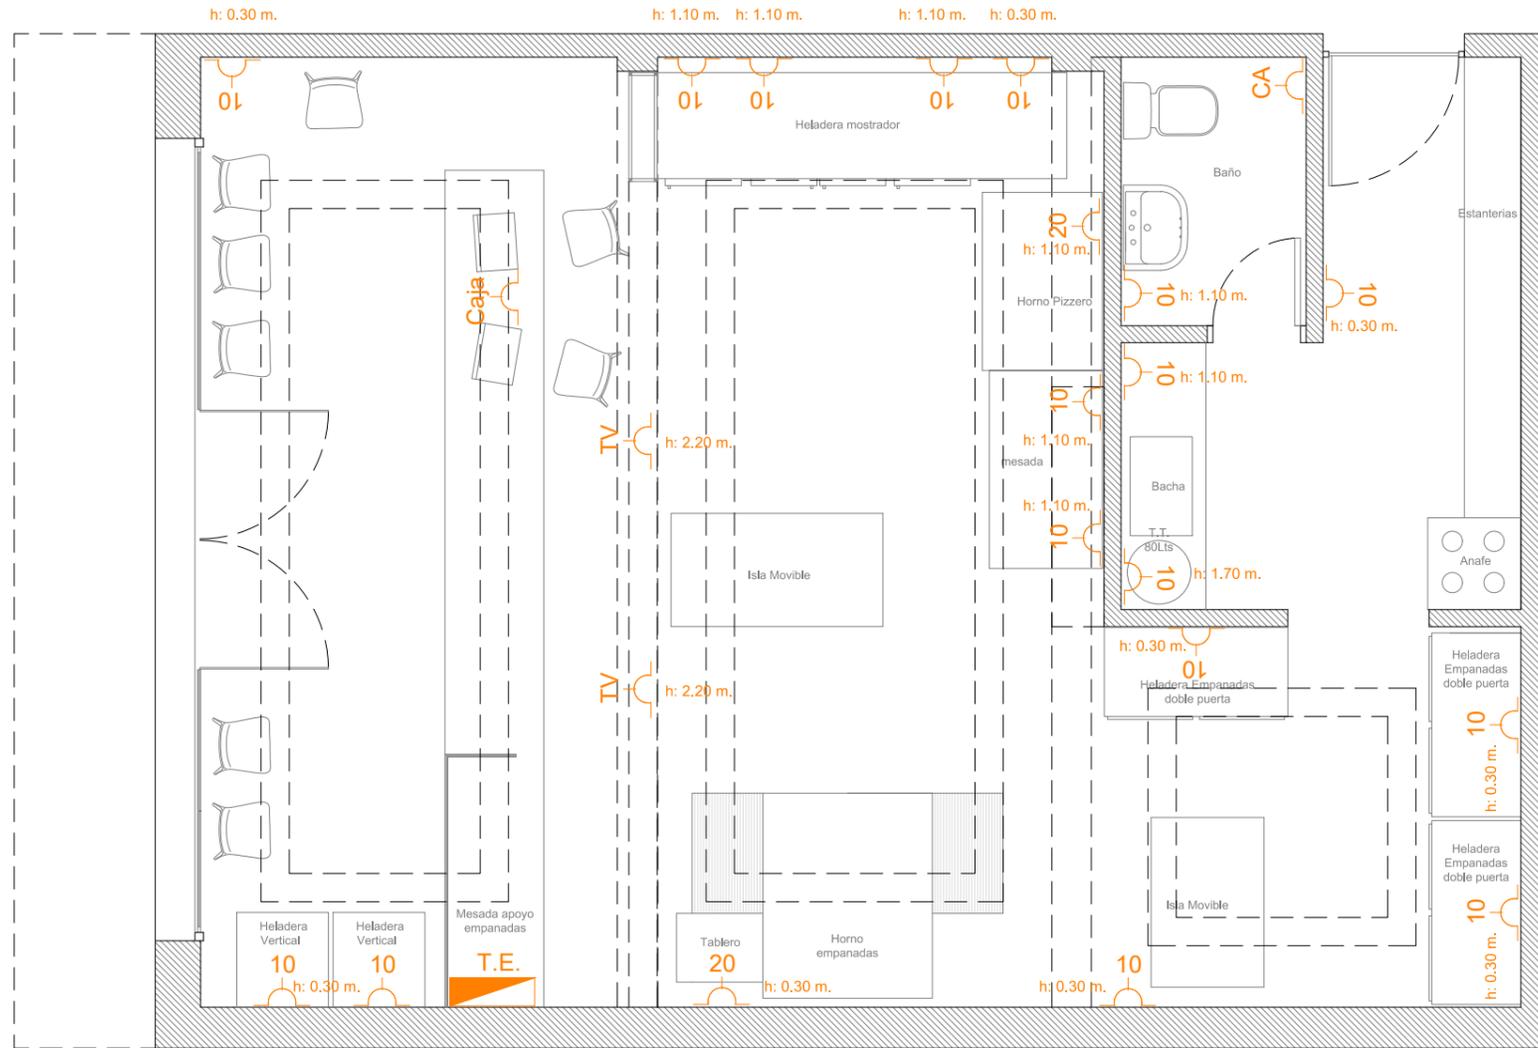INSTALACION ELECTRICA	
Referencia	DESCRIPCION
T.E.	Tablero Eléctrico
10	Tomas 10 Amperes para usos generales (dobles)
20	Tomas 20 Amperes para Hornos Empanadas y Horno Pizzero
TV	Tomas 10 A, para LED TV (Simple)
Caja	8 Tomas 10 A, para Caja, Postnet, Impresora Fiscal, Audio, DVR, etc.
CA	Tomas 10 A, para Central de Alarma sobre cierroiraso



Franquicia: **Avanti**
 Nombre: Tomas 220v.
 Fecha: 03/09/21 Escala: 1:50

Ubicación: **Rincón de Milberg**
 Dirección: Santa María 2569

NOTAS Y ACLARACIONES:


TODAS LAS MEDIDAS DEBEN VERIFICARSE EN OBRA.
 LA INFORMACIÓN VERTIDA EN ESTE DOCUMENTO ES
 PROPIEDAD EXCLUSIVA DE PROVIDER 360
 PROHIBIDO SU USO SALVO CONSENTIMIENTO EXPRESO.

PROYECTO Y DOCUMENTACIÓN:





PLANO

T 220v.



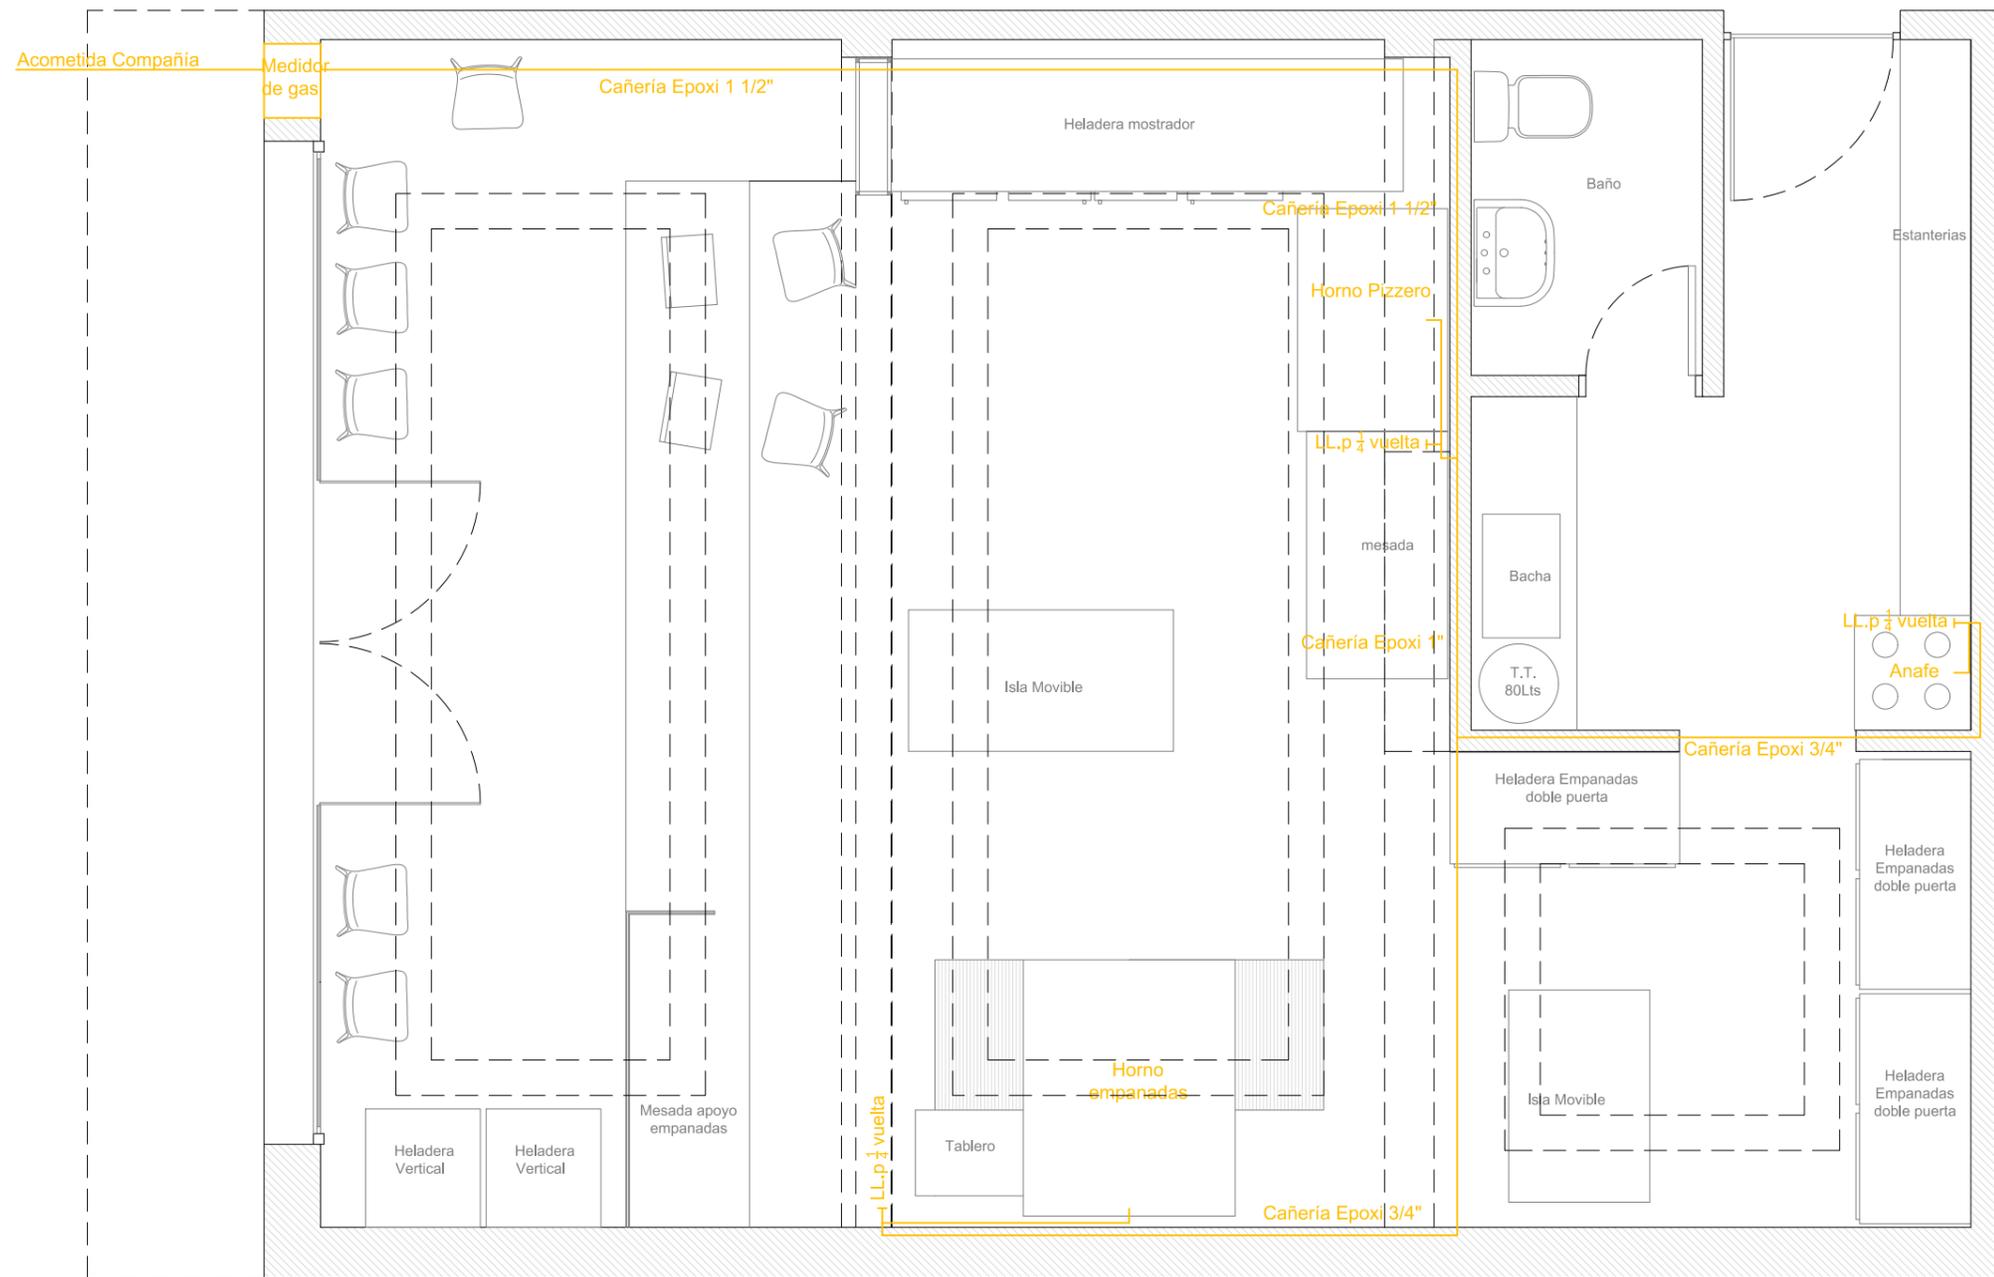


INSTALACION DE GAS
 Se realizará la instalación con cañería y accesorios Epoxi aprobados.
 El presente tendido deberá ser validado por el correspondiente matriculado de gas.
 En obra se podrá modificar el presente tendido, buscando lograr un mejor desarrollo.


.\Logo Avanti.jpg	Franquicia: Avanti	Ubicación: Rincón de Milberg	NOTAS Y ACLARACIONES: TODAS LAS MEDIDAS DEBEN VERIFICARSE EN OBRA. LA INFORMACIÓN VERTIDA EN ESTE DOCUMENTO ES PROPIEDAD EXCLUSIVA DE PROVIDER 360 PROHIBIDO SU USO SALVO CONSENTIMIENTO EXPRESO.	PROYECTO Y DOCUMENTACIÓN:	PLANO
	Nombre: Inst. Gas	Dirección: Santa María 2569			
	Fecha: 03/09/21 Escala: 1:40				

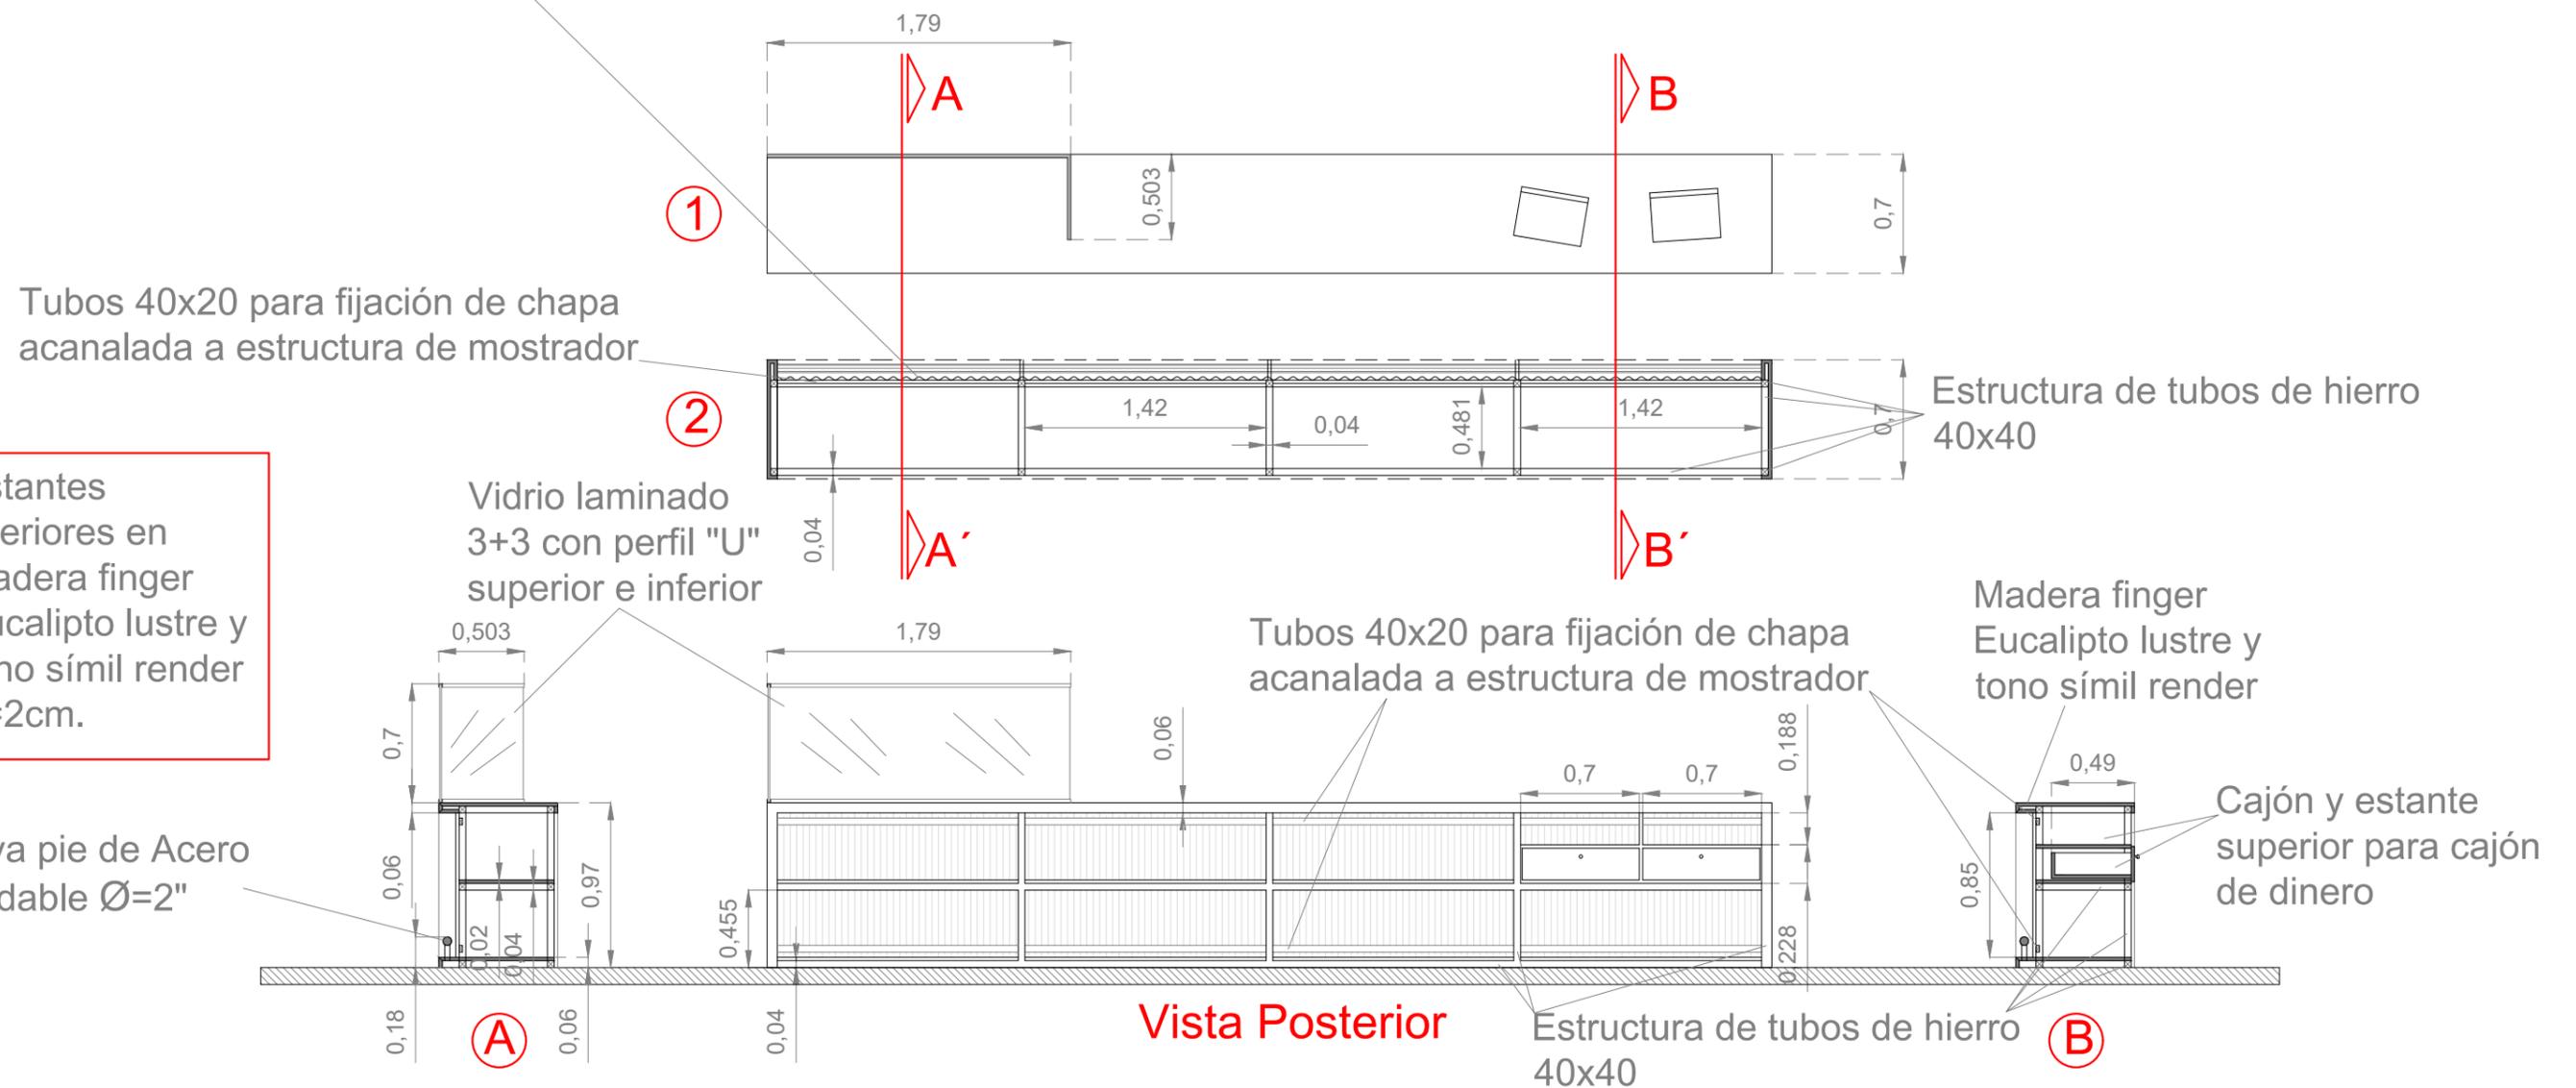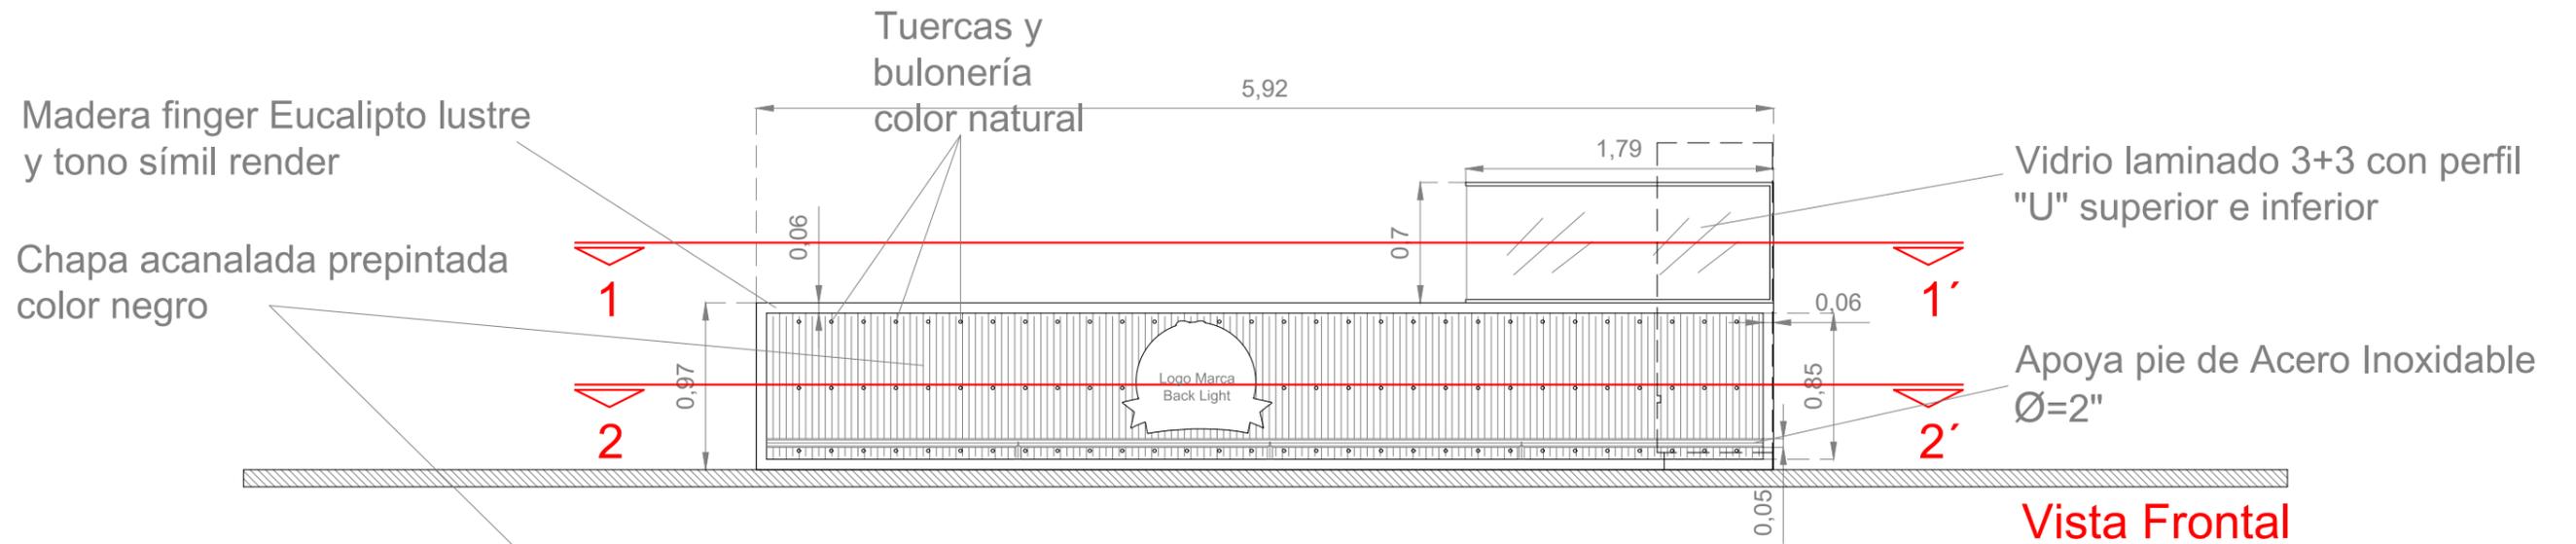

.\Logo Avanti.jpg	Franquicia: Avanti	Ubicación: Rincón de Milberg	NOTAS Y ACLARACIONES: TODAS LAS MEDIDAS DEBEN VERIFICARSE EN OBRA. LA INFORMACIÓN VERTIDA EN ESTE DOCUMENTO ES PROPIEDAD EXCLUSIVA DE PROVIDER 360 PROHIBIDO SU USO SALVO CONSENTIMIENTO EXPRESO.	PROYECTO Y DOCUMENTACIÓN:	PLANO
	Nombre: Detalle Mostrador	Dirección: Santa María 2569		 PROVIDER 360 ARQUITECTURA COMERCIAL	D/M
	Fecha: 03/09/21 Escala: 1:20				

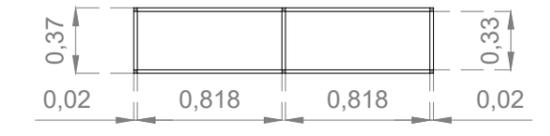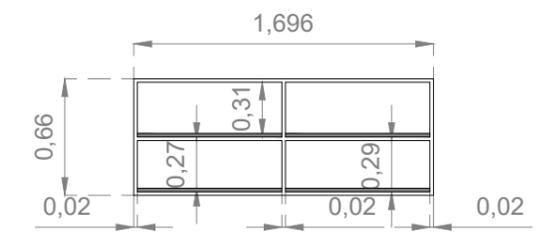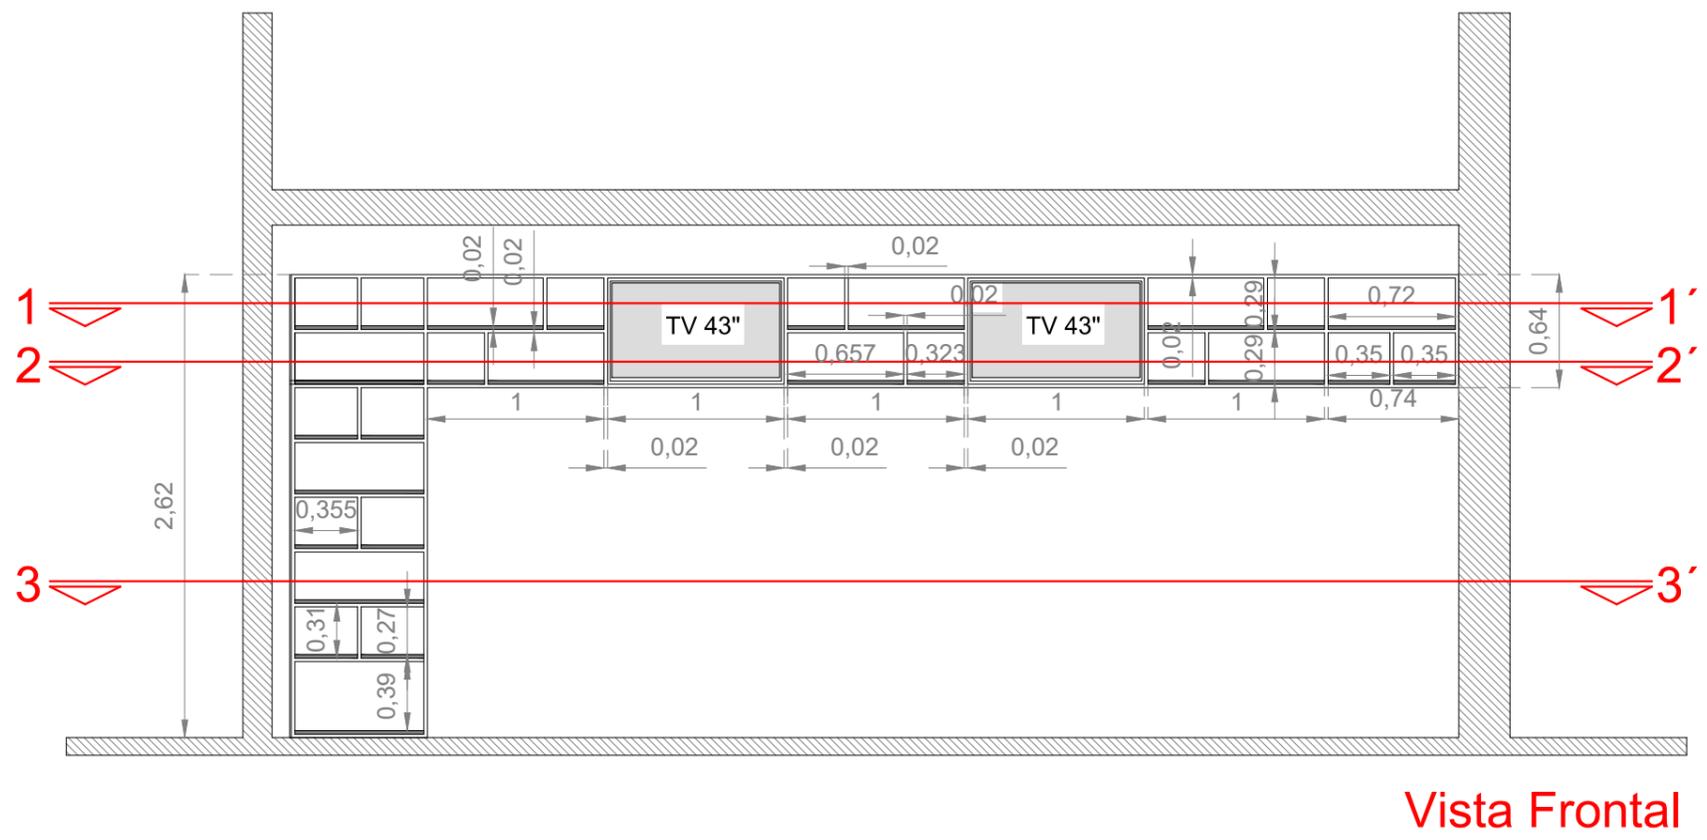


Mueble para cajas de pizzas

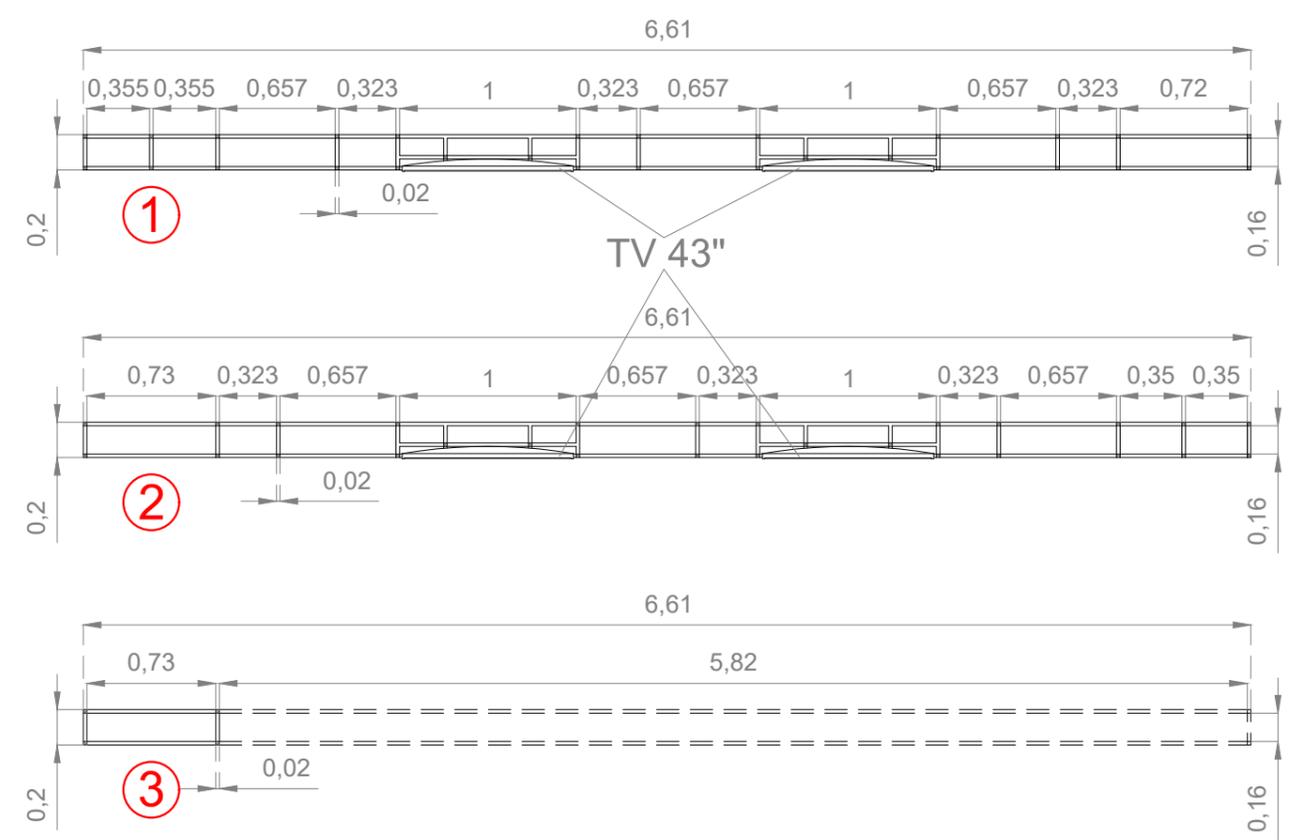


Nota: Toda la estructura está conformada por tubos de hierro 20x20, pintados en antióxido color negro satinado. Estantes en madera Finger Eucalipto lustre y tono símil render.


.\Logo Avanti.jpg	Franquicia: Avanti	Ubicación: Rincón de Milberg	NOTAS Y ACLARACIONES: TODAS LAS MEDIDAS DEBEN VERIFICARSE EN OBRA. LA INFORMACIÓN VERTIDA EN ESTE DOCUMENTO ES PROPIEDAD EXCLUSIVA DE PROVIDER 360 PROHIBIDO SU USO SALVO CONSENTIMIENTO EXPRESO.	PROYECTO Y DOCUMENTACIÓN:	PLANO
	Nombre:Detalle Hierro/Madera	Dirección: Santa María 2569			D/HM
	Fecha: 03/09/21 Escala: 1:40			PROVIDER 360 ARQUITECTURA COMERCIAL	

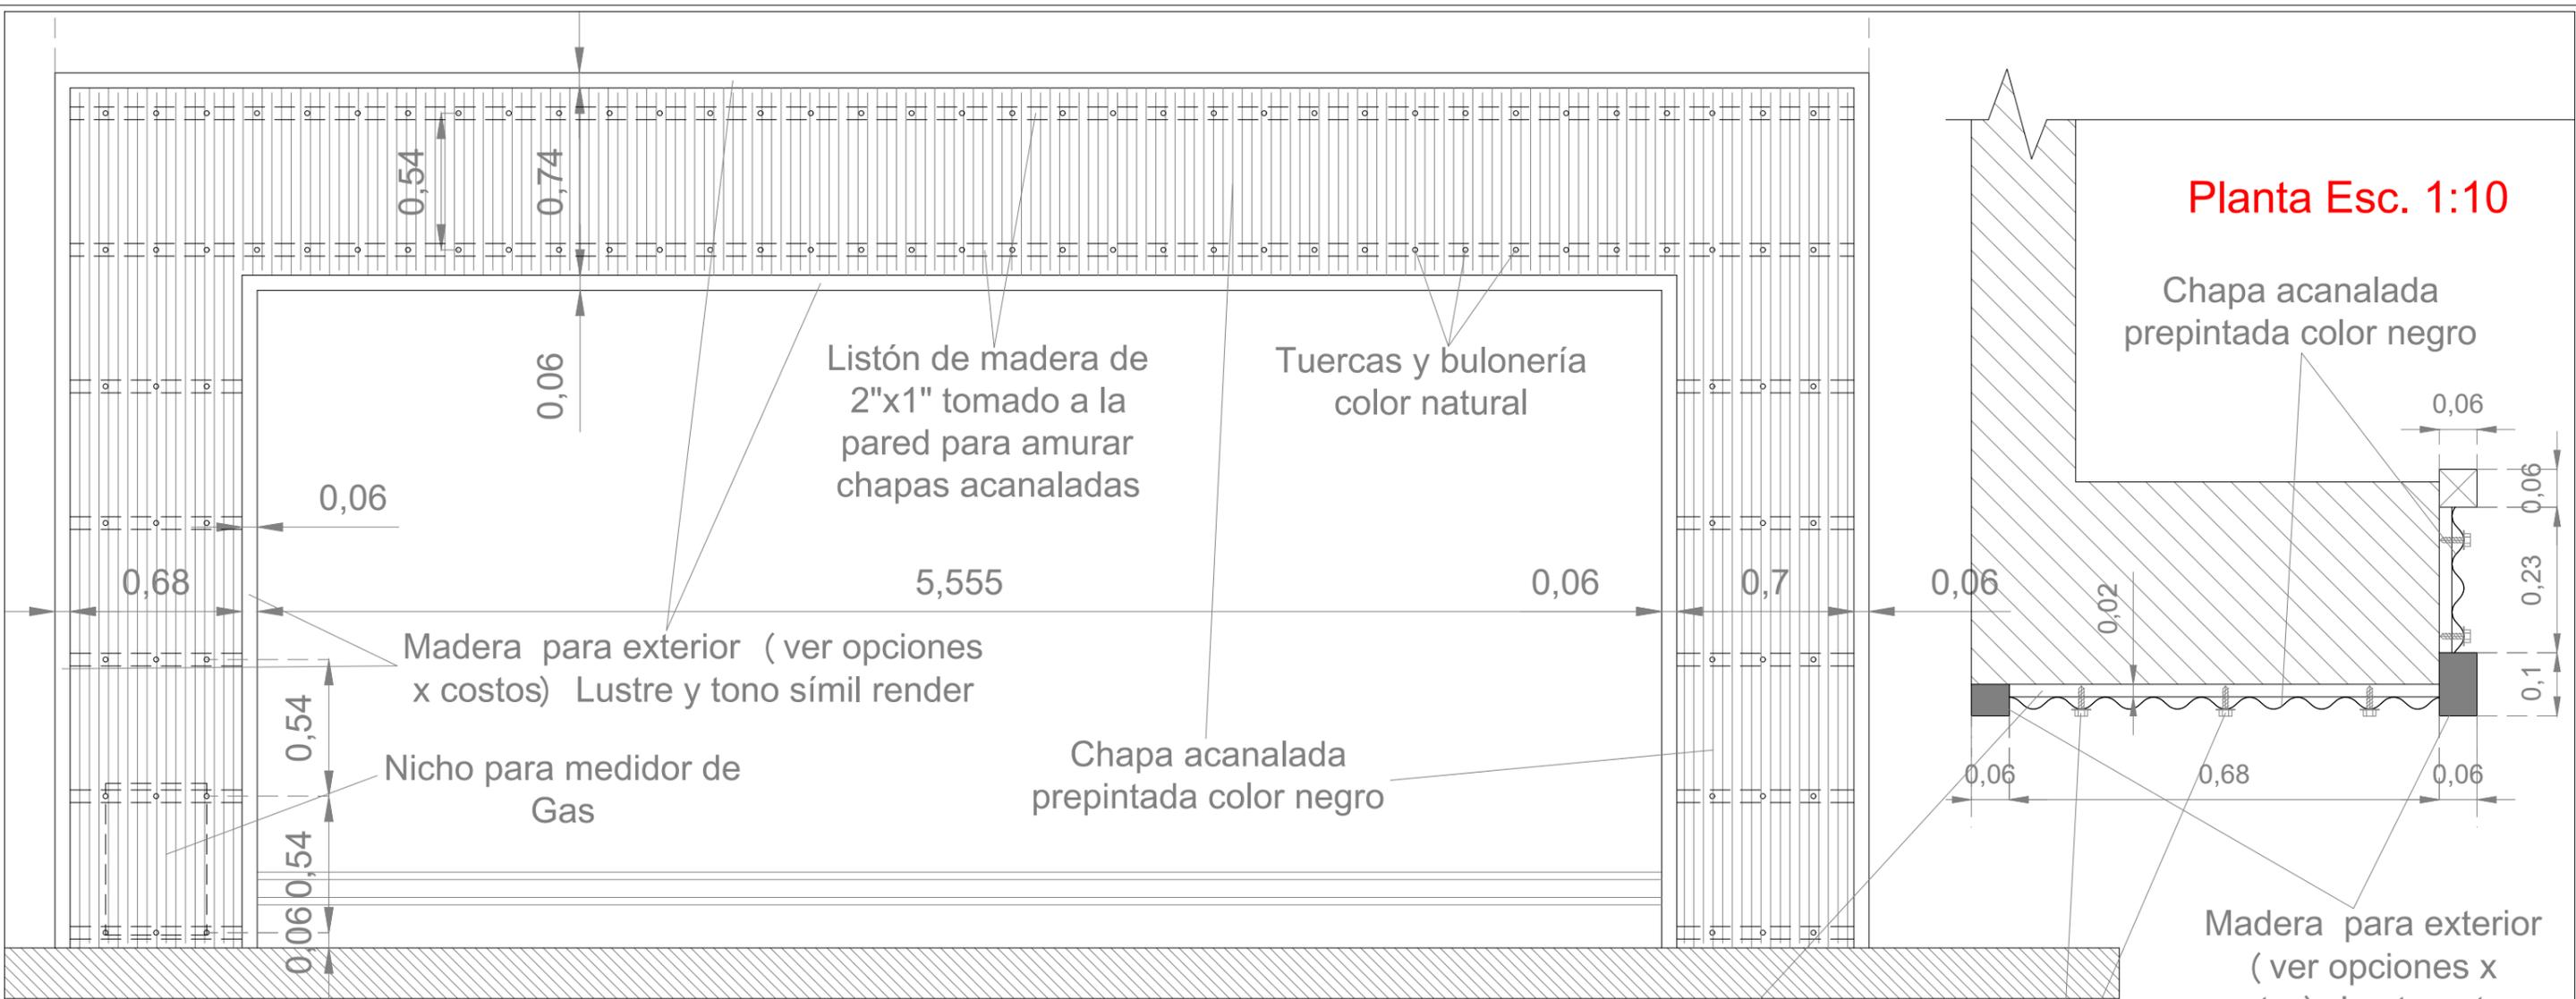

Vista Frontal Esc. 1:25

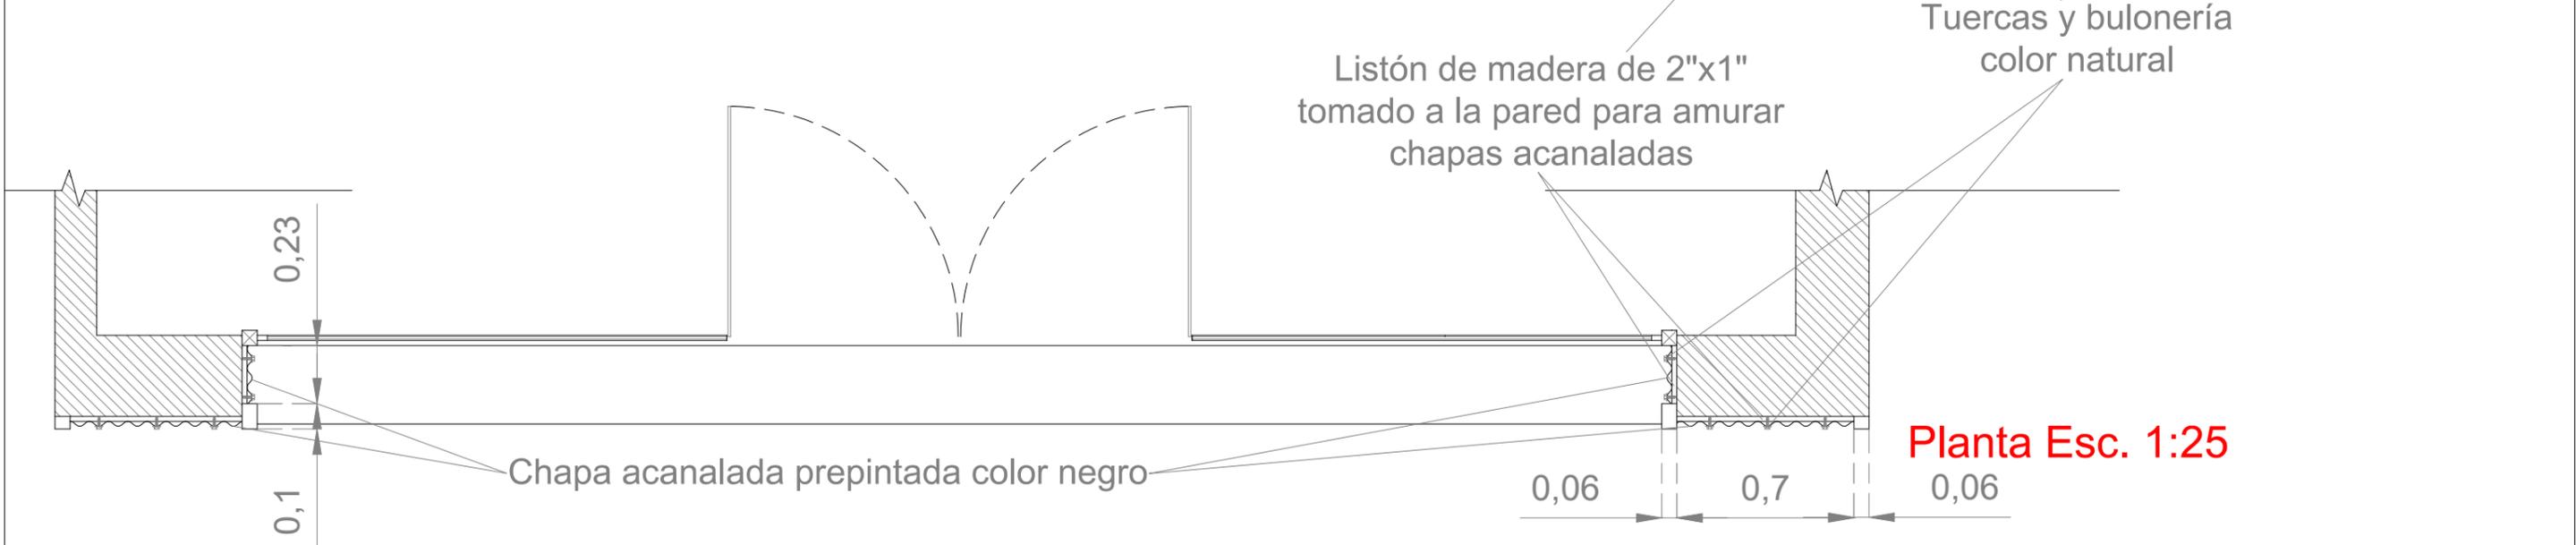

.\Logo Avanti.jpg	Franquicia: Avanti	Ubicación: Rincón de Milberg	NOTAS Y ACLARACIONES: TODAS LAS MEDIDAS DEBEN VERIFICARSE EN OBRA. LA INFORMACIÓN VERTIDA EN ESTE DOCUMENTO ES PROPIEDAD EXCLUSIVA DE PROVIDER 360 PROHIBIDO SU USO SALVO CONSENTIMIENTO EXPRESO.	PROYECTO Y DOCUMENTACIÓN:	PLANO
	Nombre: Detalle Mostrador	Dirección: Santa Marfa 2569		 PROVIDER 360 ARQUITECTURA COMERCIAL	D/PH
	Fecha: 03/09/21	Escala: Varias			

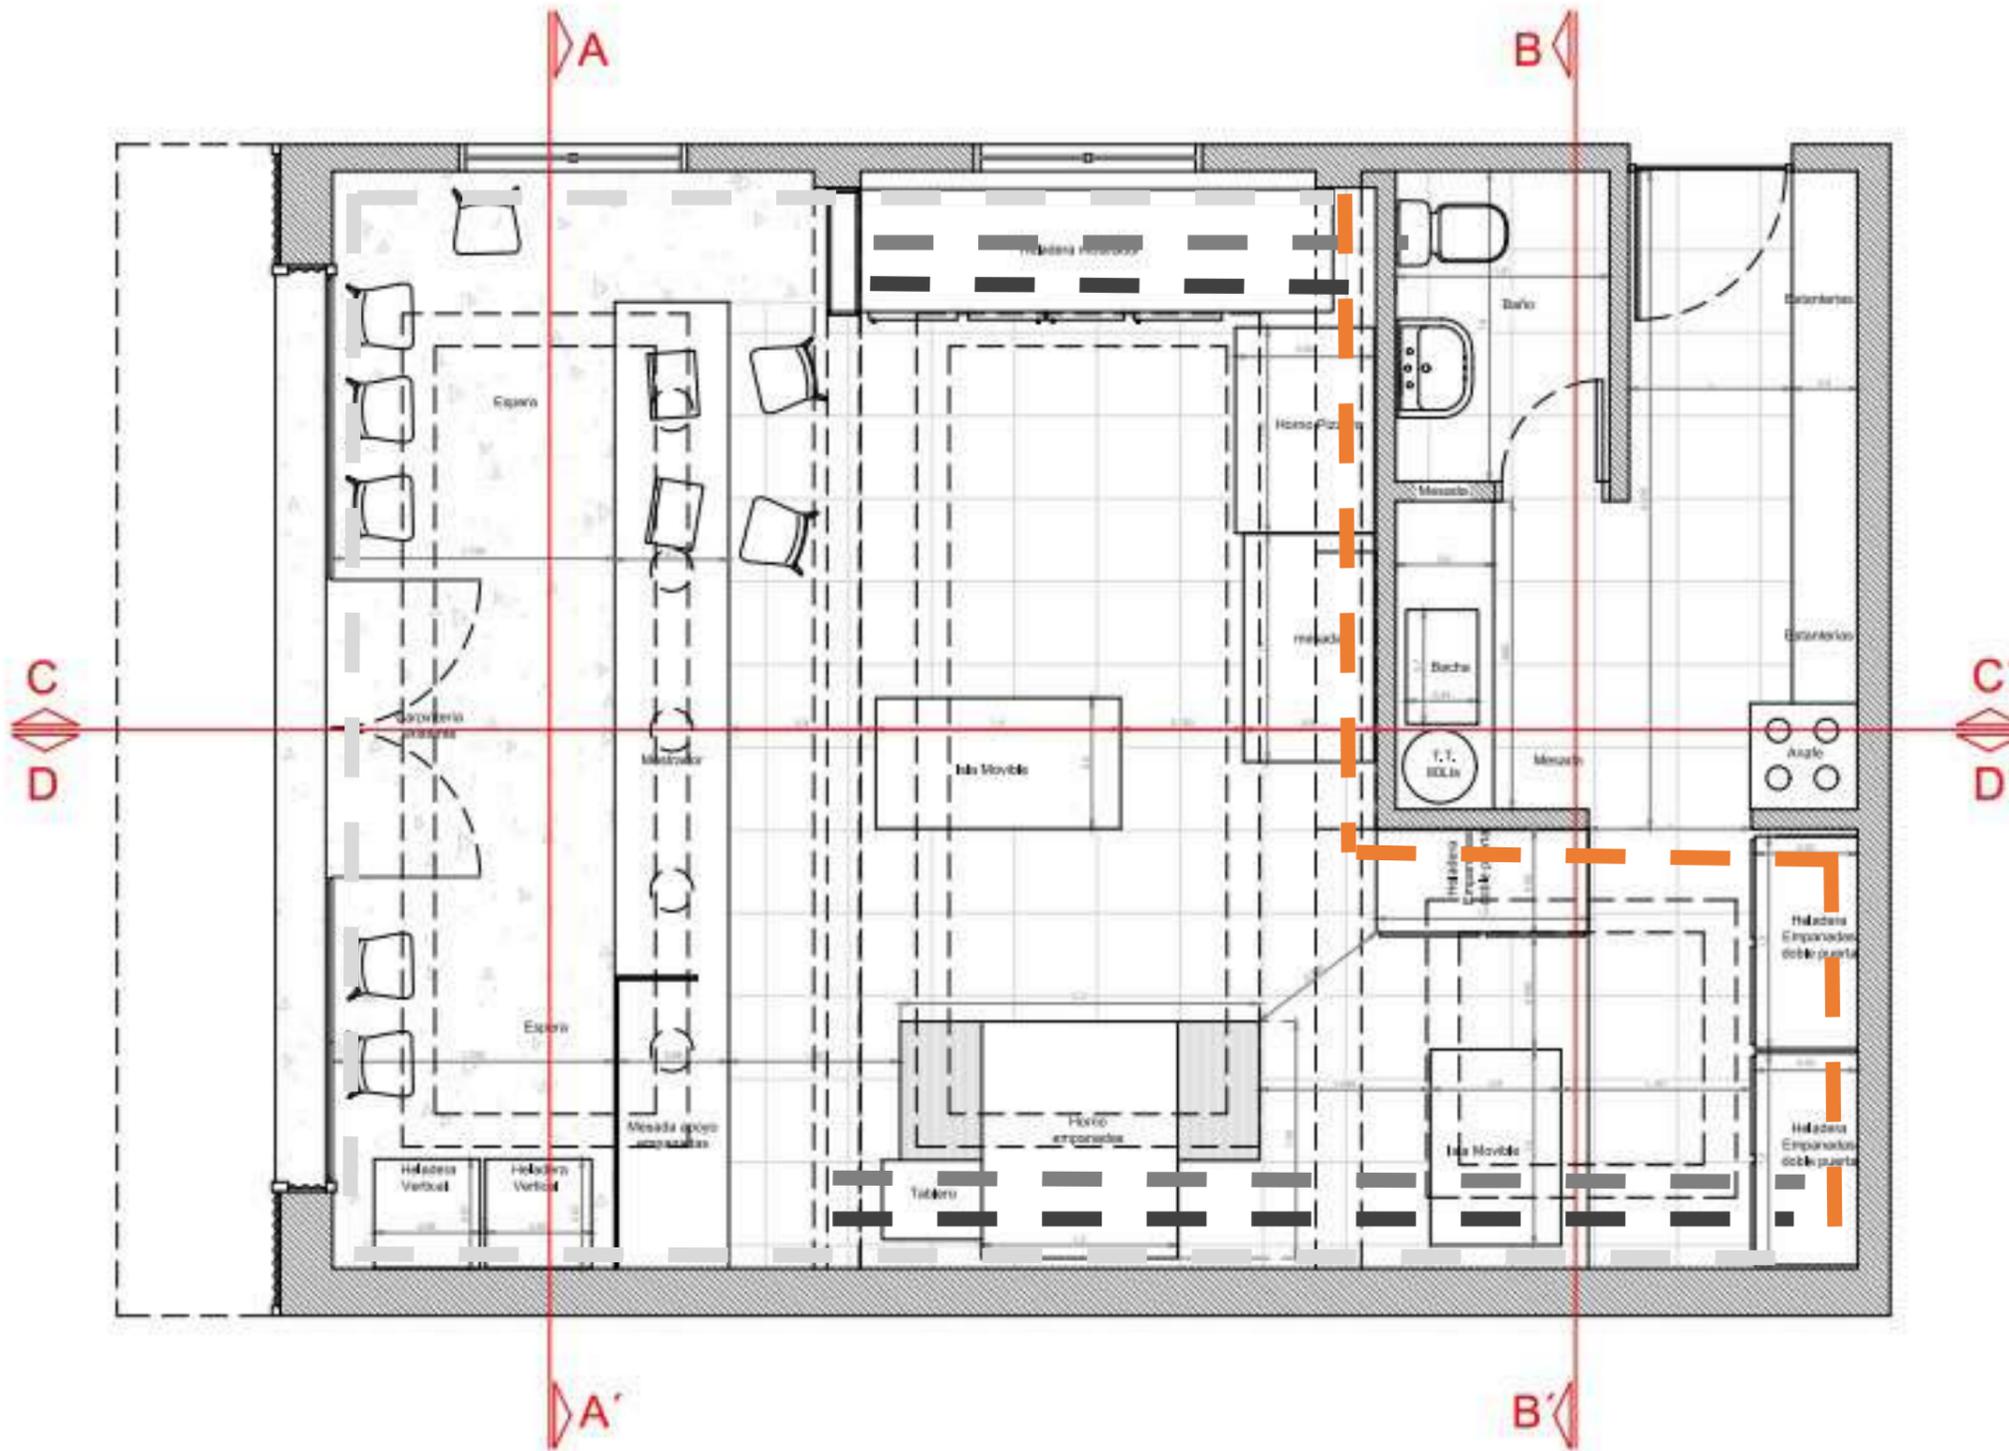

Cerámica negra cuadrada económica,
acabado mate o semi mate.



Cerámica Subway negra
biselada, **acabado brillante.**



Látex interior SW Cod.6892



Látex interior SW Cod.7018

Látex interior SW
Cod.7018

Cerámica Subway negra
biselada, acabado
brillante. Colocación
trabada con
desmaterialización a
partir de los 2mts de
altura aprox.




Látex interior SW
Cod.6892

Cerámica negra cuadrada
económica, acabado mate
o semi mate.


Microcemento Alisado



Porcelanato antideslizante gris económico (Marca sugerida Alberdi.)

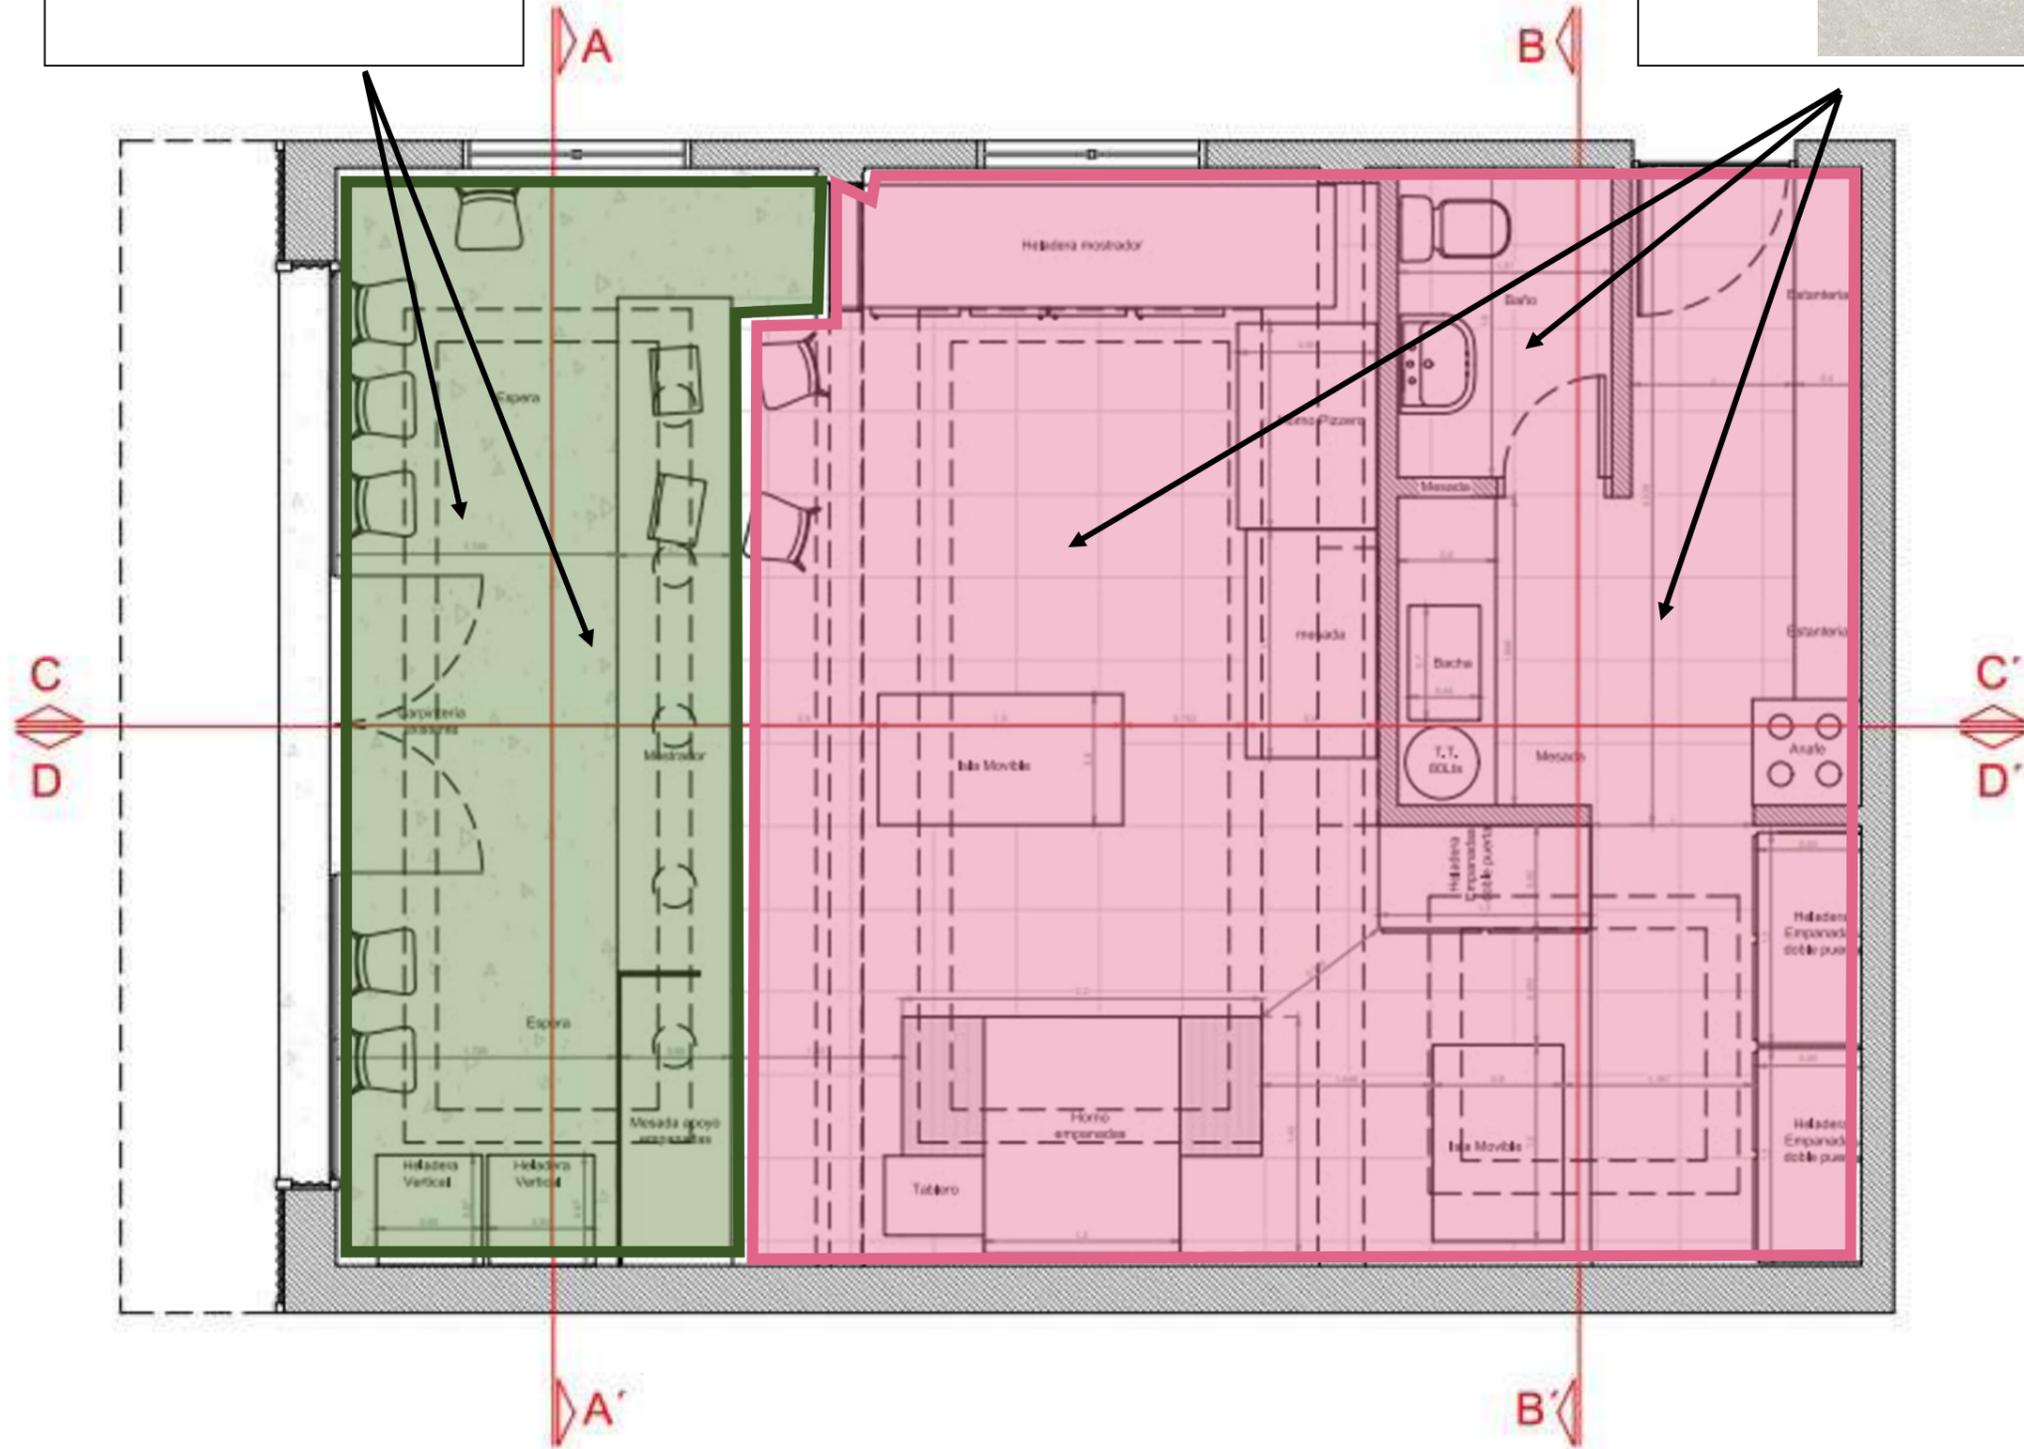

Banqueta Tolix plateada. Cantidad 2.

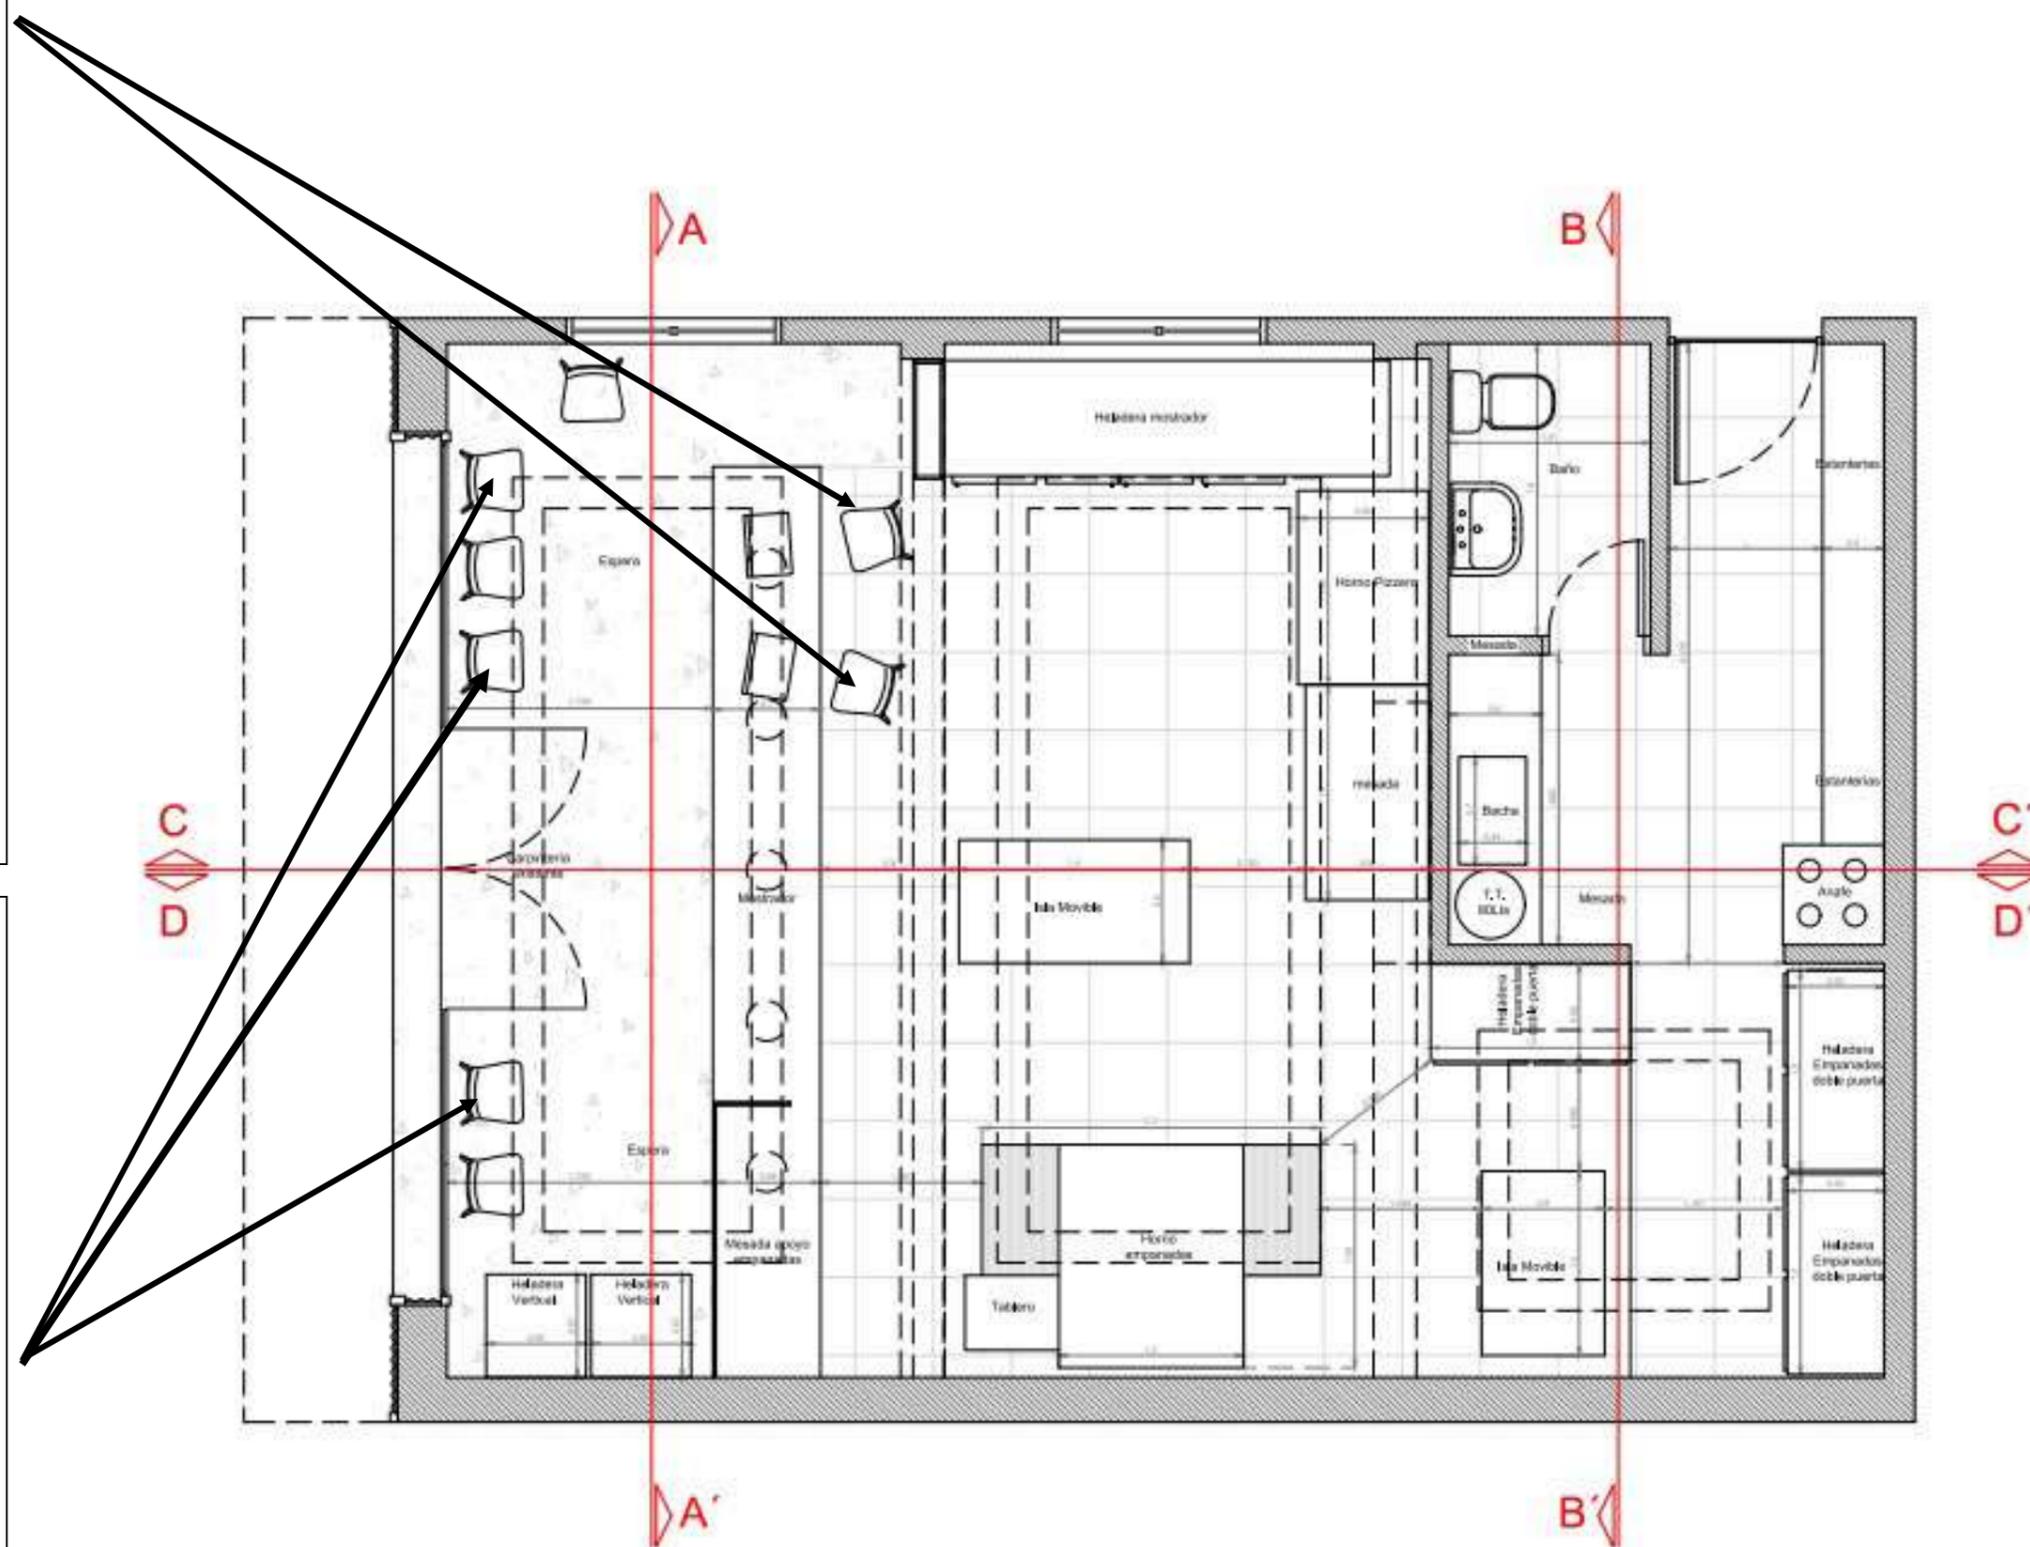

Silla Tolix plateada. Cantidad 6.





